



01
12
23

S=1:150C

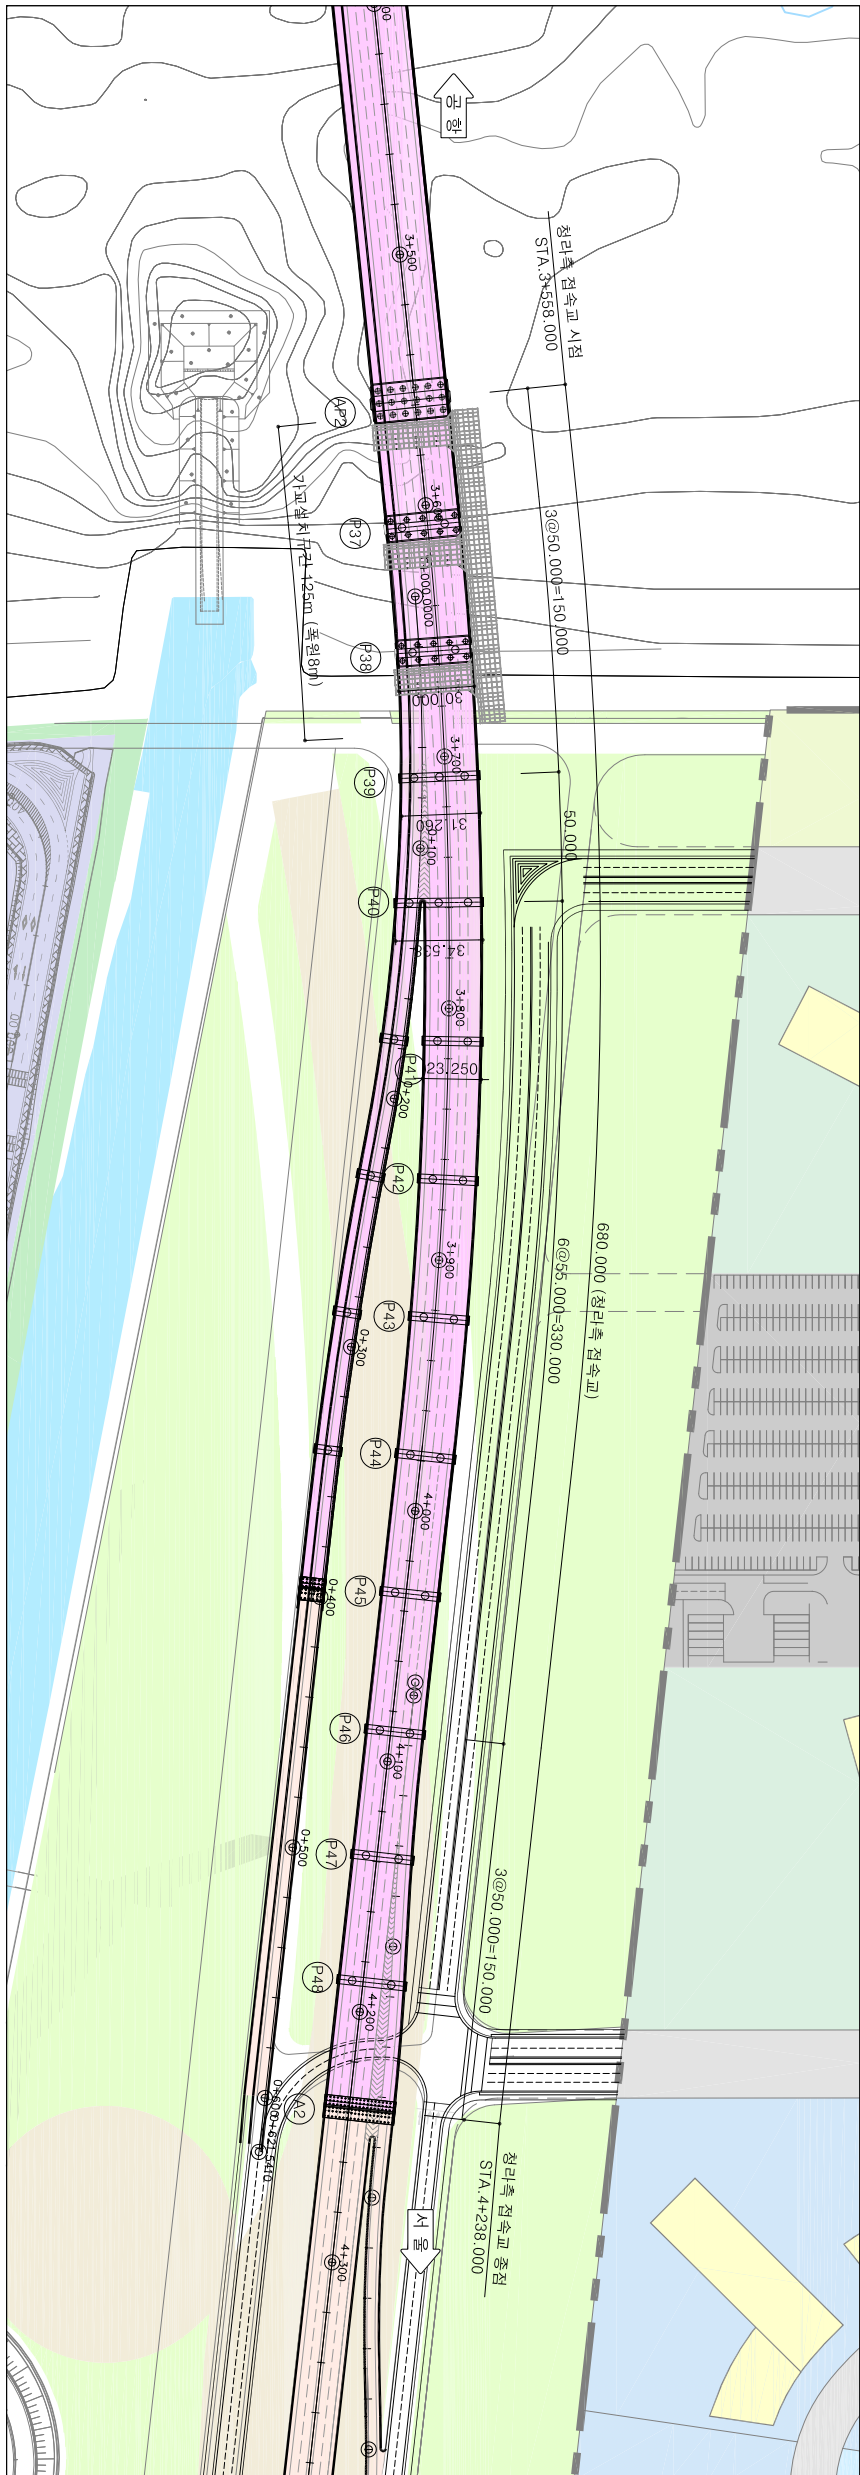


면역(면역)을 위한

S=1:1500

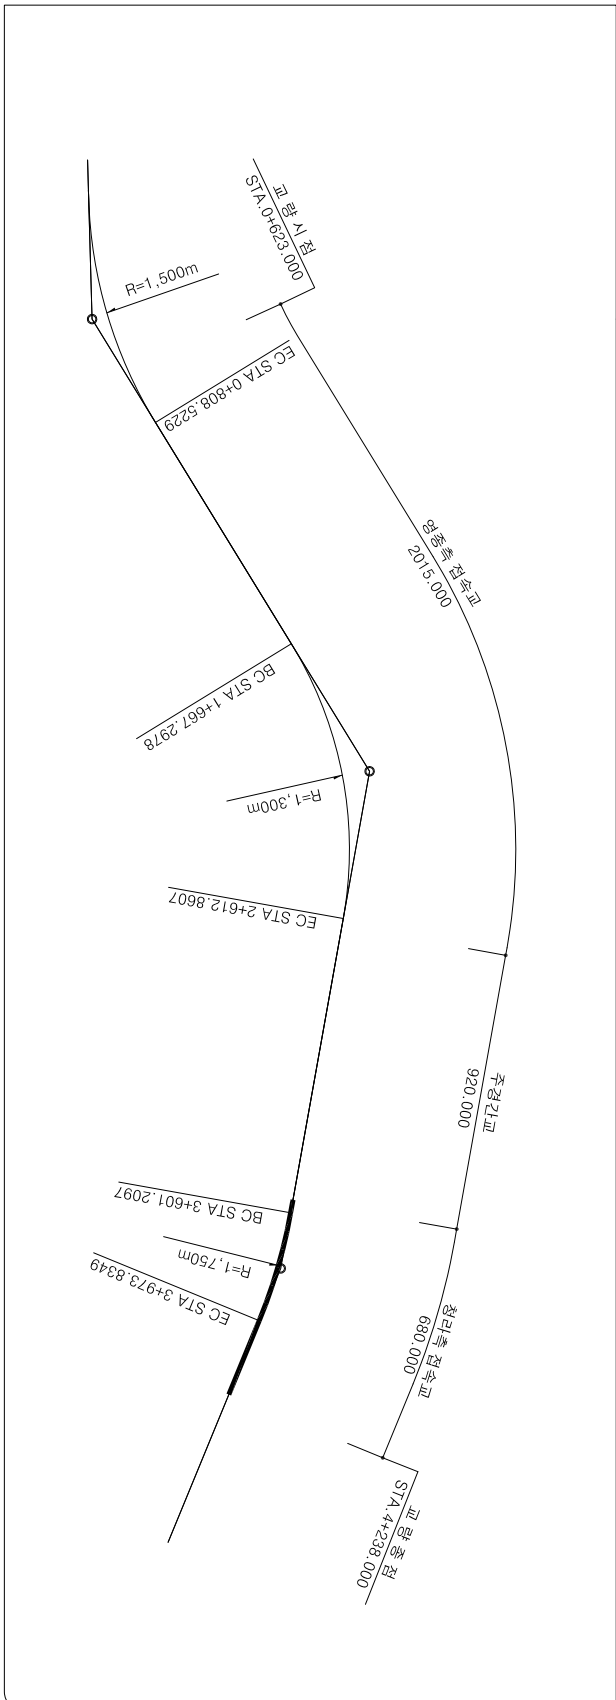


아
무
조
약

S=NONE

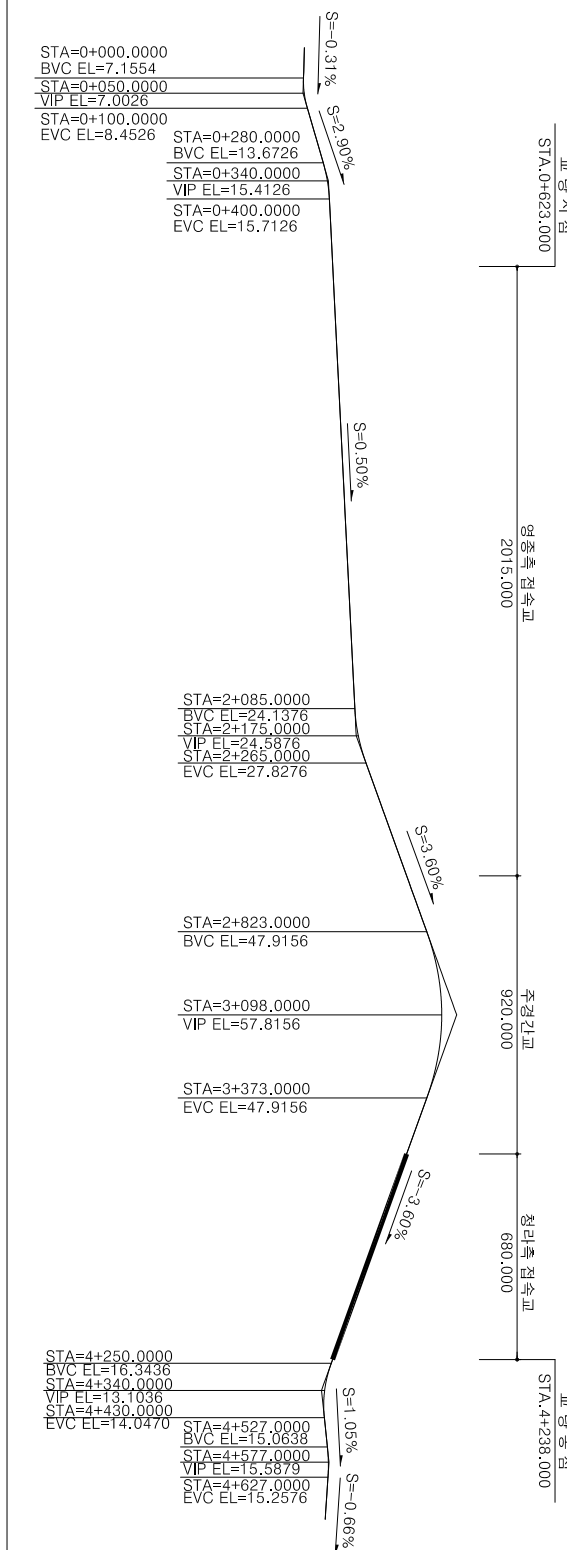


한글
07
4
11

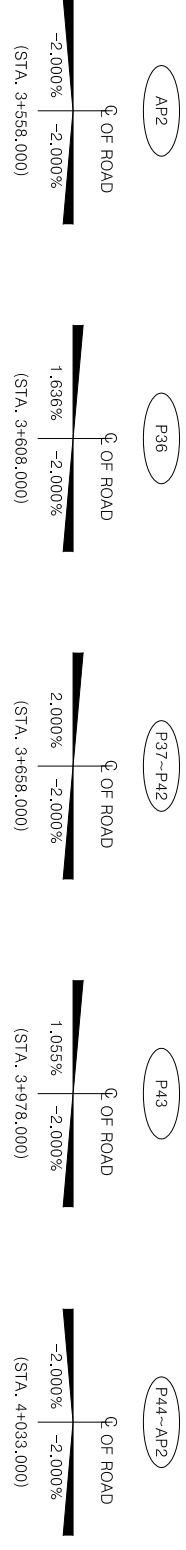

ㅈ
 ㅊ
 ㅋ
 ㆁ
 ㄱ
 ㄴ

S=1:150

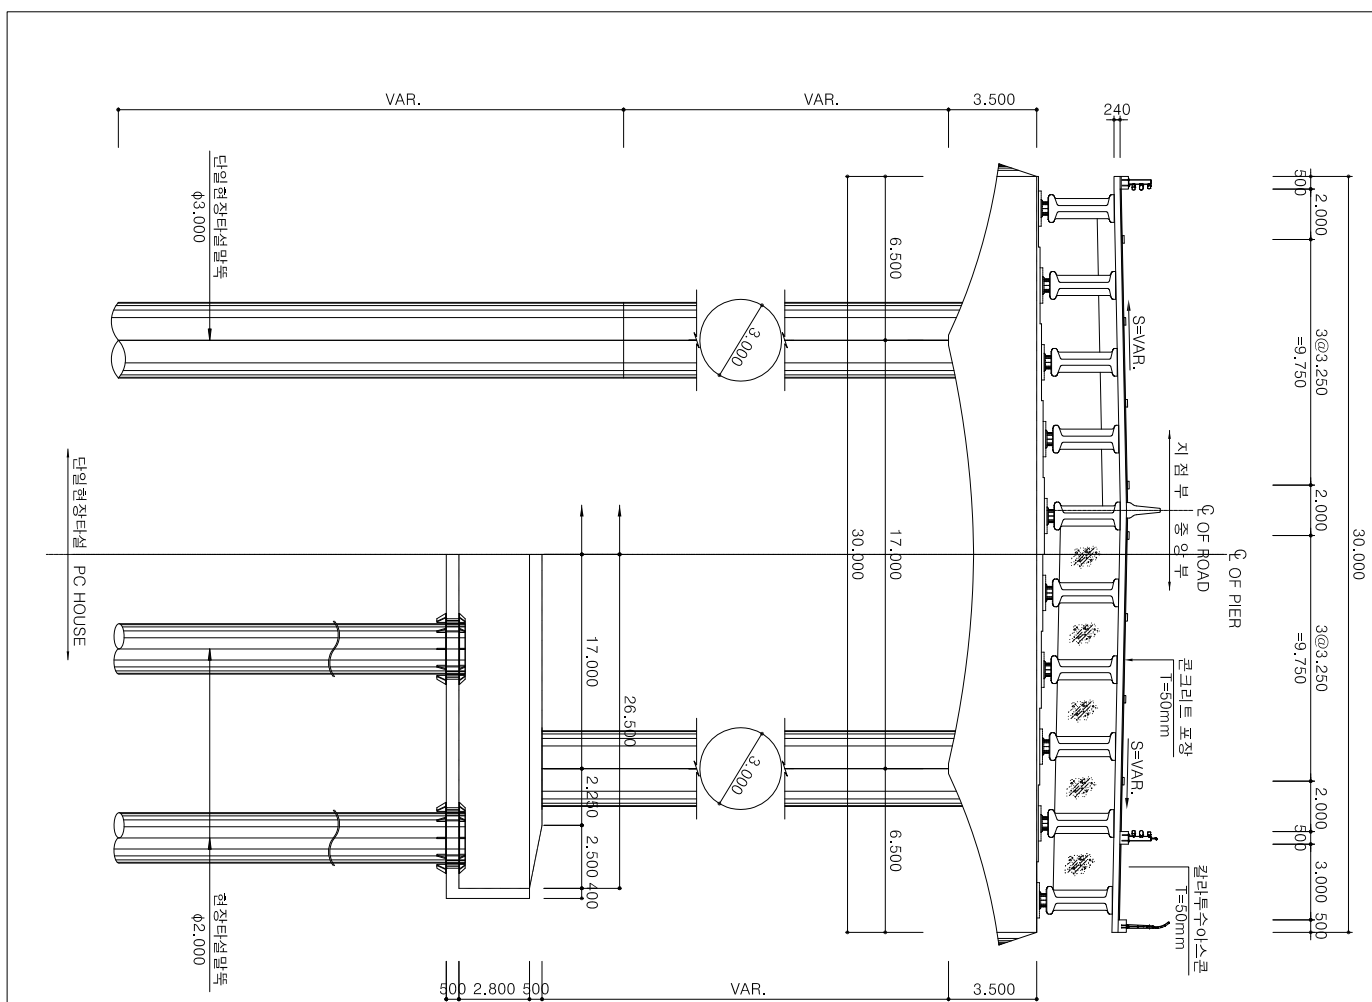

NOTE

1. 모건은 매드 리스는 man이라는 뜻이다.
2. 현대인은 매드 리스라고 사하여 하며, 만크리프 타운의 주치의 및 의사 생활하였다 한다.
3. 모건은 매드 리스 지명에서 태어나 만크리프 타운으로 이주하여 17세의 나이에 이주지간인 생전의 신체의 건강을 신장한 바 있다.
4. 기호에서 기호학에서는 순서를 주지 않고도 총괄적인 시조도를 사용하였어 한다.
5. 모건은 매드 리스 생활은 23년에 걸쳐 순서 없이 생활하였어 순서 없이 전라하여 만다
6. 모건은 매드 리스 생활은 23년에 걸쳐 순서 없이 생활하였어 순서 없이 전라하여 만다
7. 모건은 매드 리스 생활은 23년에 걸쳐 순서 없이 생활하였어 순서 없이 전라하여 만다


첨부 #4. 중산교 중평면도

평면도

S=1:500


중산교 중평면도

S=1:500

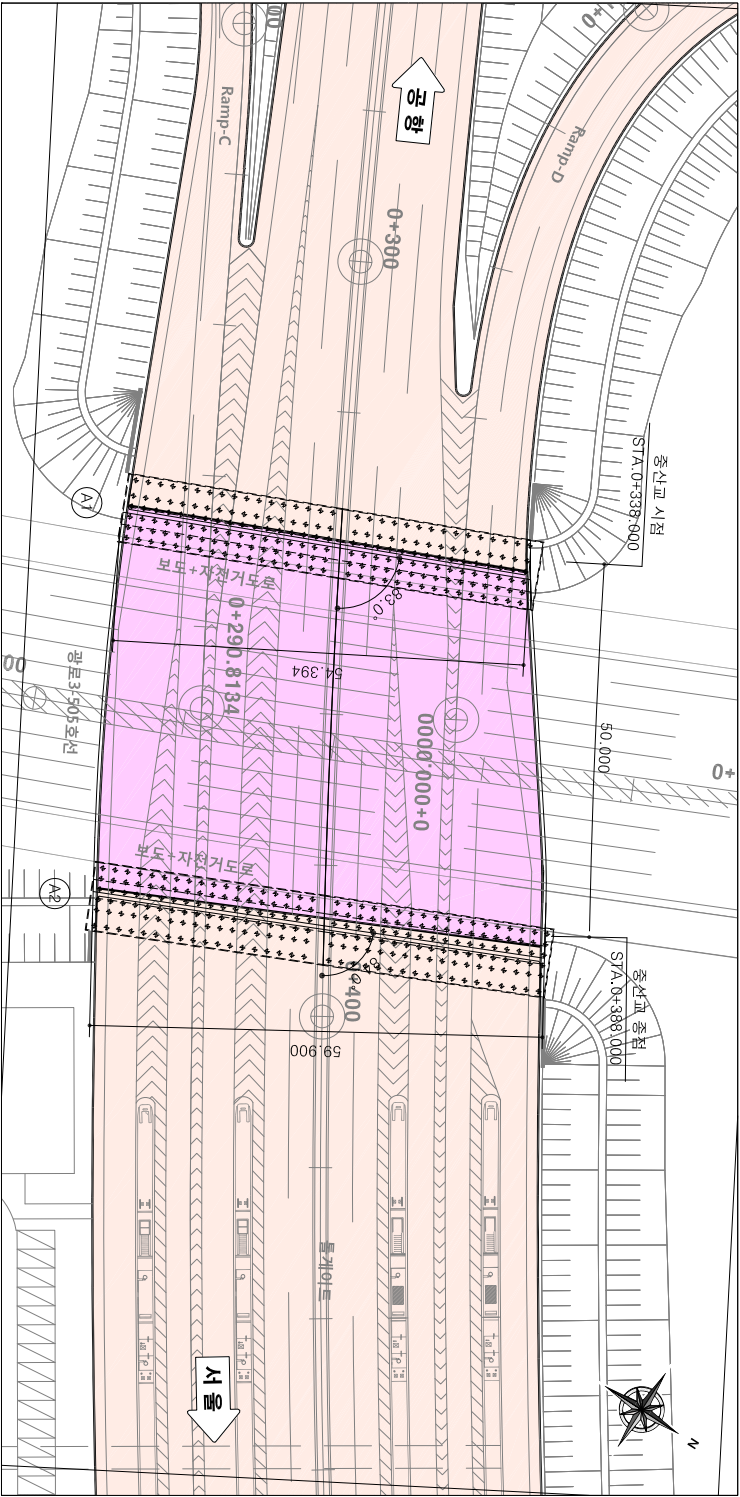

중단면도


S=1:500

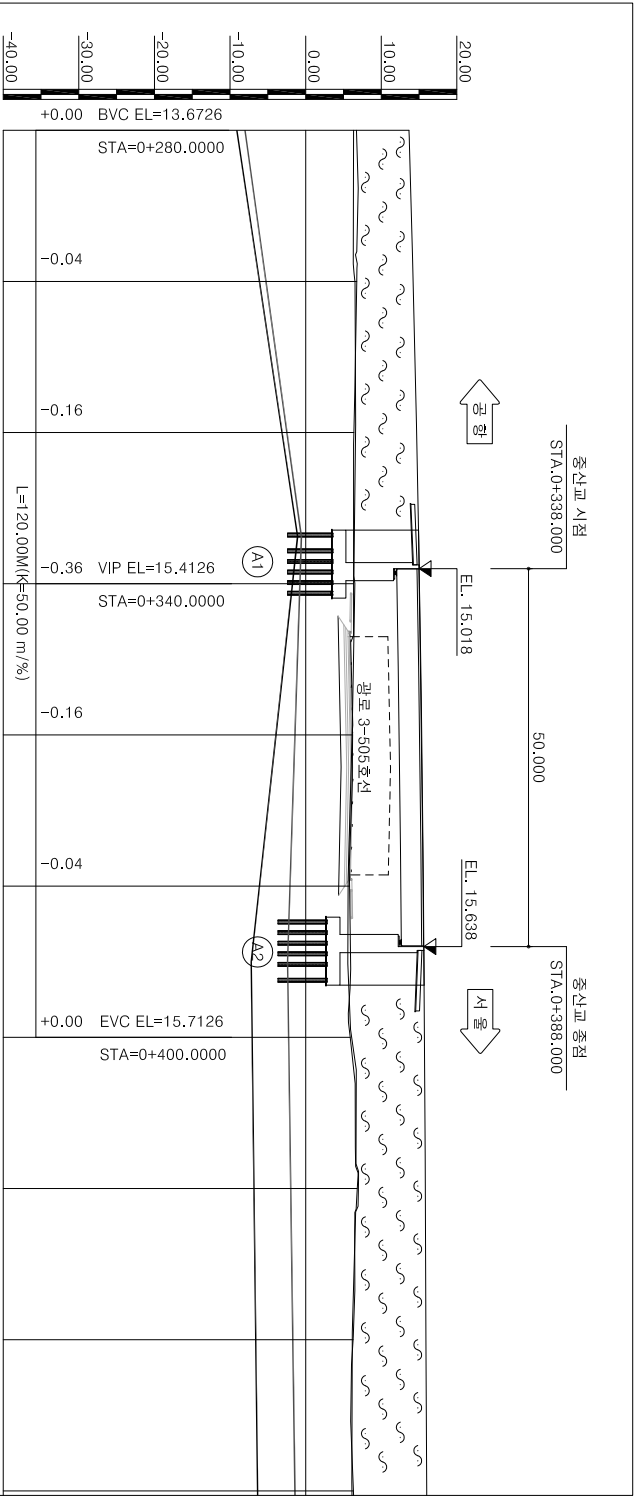

중단선형	S=2.9000%			
계 획 고	L=290.00m H=8.41m	15.4126		
지 반 고	6.757-14.213	6.384-14.673	6.334-15.053	6.207-15.353
측 정	300.00-320.00	320.00-340.00	340.00-360.00	360.00-380.00
평면선형	IP=1, R=1500.00, LC=782.96 IA=29° 54' 25", AI=0.00, A2=0.00			

표 준 횡 단 면 도

S=1:200

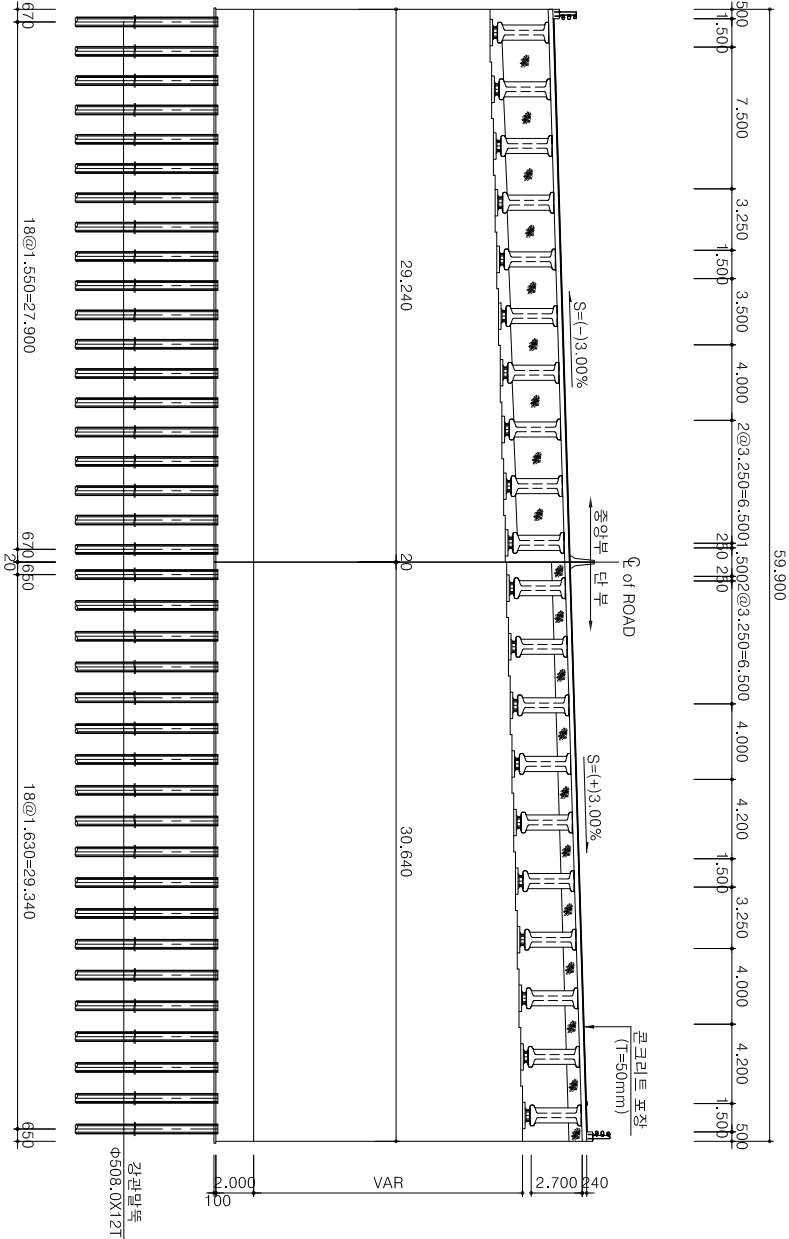




평 면 선 형

S=NONE

중 단 선 형

S=NONE

편 경 사 도

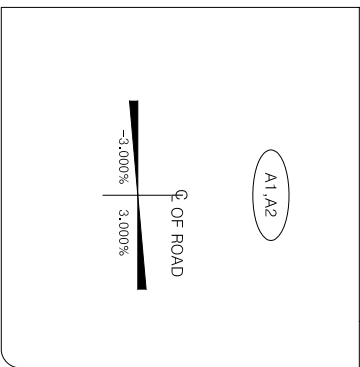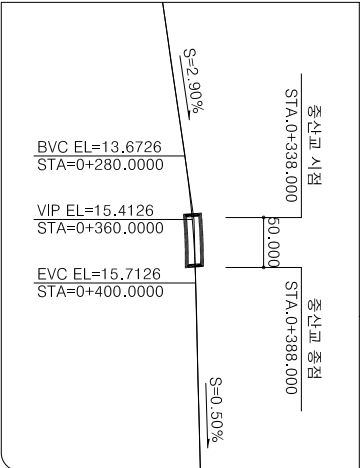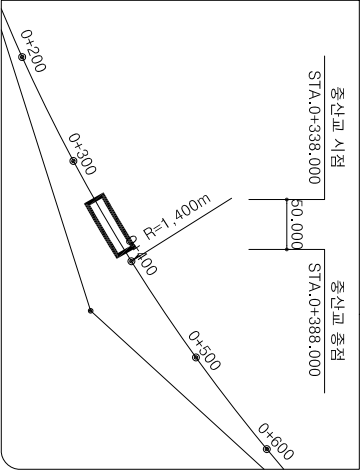

NOTE

- 도면의 모든 치수는 mm단위이다.
- 확인측량은 매 단계별로 실시하여야 하며, 콘크리트 타설전 구조물의 위치 및 E.L.을 확인하여야 한다.
- 모든 기초의 심도는 지반여건에 따라 변경될 수 있으므로 기초의 시공계획 수립시 지지층의 상태를 조사하여 지지조건이 설계도와 상이할 경우 설계변경 하여야 한다.
- 기초공사시 지하매설물에 손상을 주지 않도록 중반전 사전조사를 시행하여야 한다.
- 교량받침 및 신축이음장치는 착공전에 중평시도에 따른 명판을 고려한 설치방안을 수립하여 감리자의 승인을 득한 후 시공하여야 한다.
- 교량받침 시공시 최표를 확인 후 시공하며, 변경시 이에 따른 E.L.을 다시 한번 확인 후 시공하여야 한다.


인천광역시 경제자유구역청		△		2019.04	중산교 중평면도		일련 번호				
공 사 명 PROJECT	영종-청라 연결도로(제3연륙교) 실시설계	개정번호	날 짜	개정내용	사업책임자	분야별책임자	설 계 자	도 면 명			
								축 척			
								S=1:500	도 면 번 호	4.002	REV

0
1
2
3
4
5
6
7
8
9
A
B
C
D
E
F
G
H
I
J
K
L
M
N
O
P
Q
R
S
T
U
V
W
X
Y
Z

$S=1:500$


01
12
23

$S=1:500$

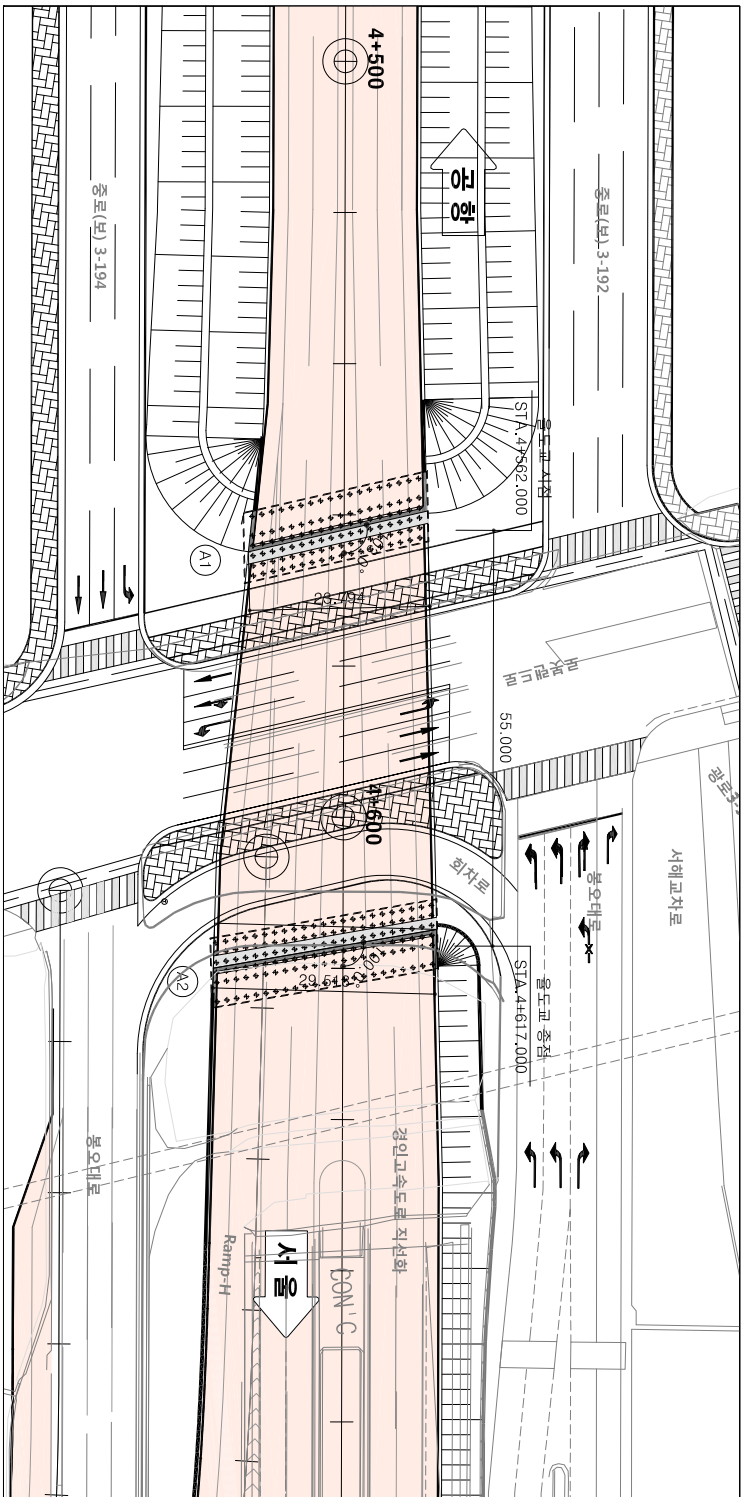

아무도

$S=1:500$

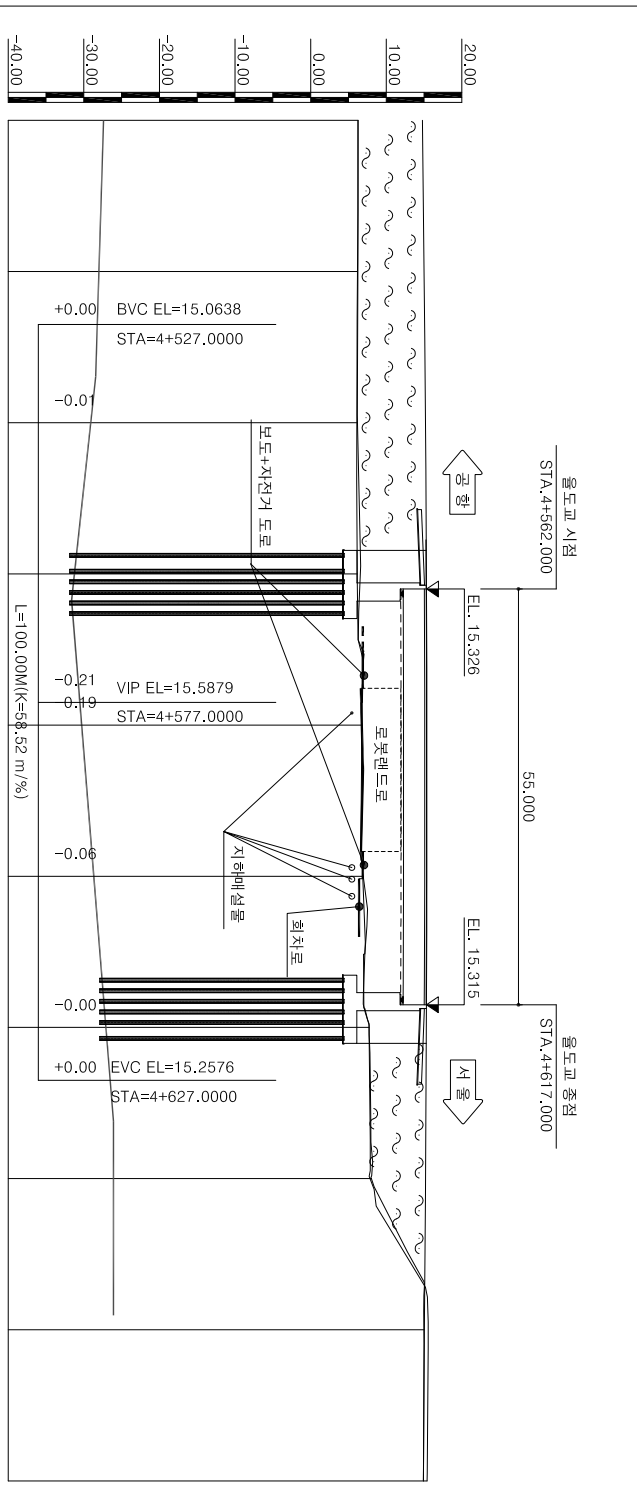


종단선형	S=1.0482%		S=-0.6007%	
	L=237.00m H=2.48m		L=189.11m H=1.25m	
계 획 고	14.990			
지 반 고	6.197	15.186		
측 전	520.00	6.108	15.317	
	540.00	6.171	15.379	
	560.00	6.775	15.374	
	580.00	6.885	15.300	
	600.00	7.734	15.172	
	620.00	8.025	15.040	
	640.00	14.975	14.907	
	660.00	14.912		
평면선형	L=792.27			

	인천광역시 경제자유구역청				도면명		울도교 중형면도		일련번호			
	공사명 PROJECT	영종-청라 연결도로(제3연륙교) 실시설계		△	2019.04							
	개정번호	날짜	개정내용	사업책임자	분야별책임자	설계자	축척	S=1:500	도면번호	4.002	REV	


ㅈ
 ㅊ
 ㅋ
 ㆁ
 ㄱ
 ㆁ
 ㅈ

S=1:100

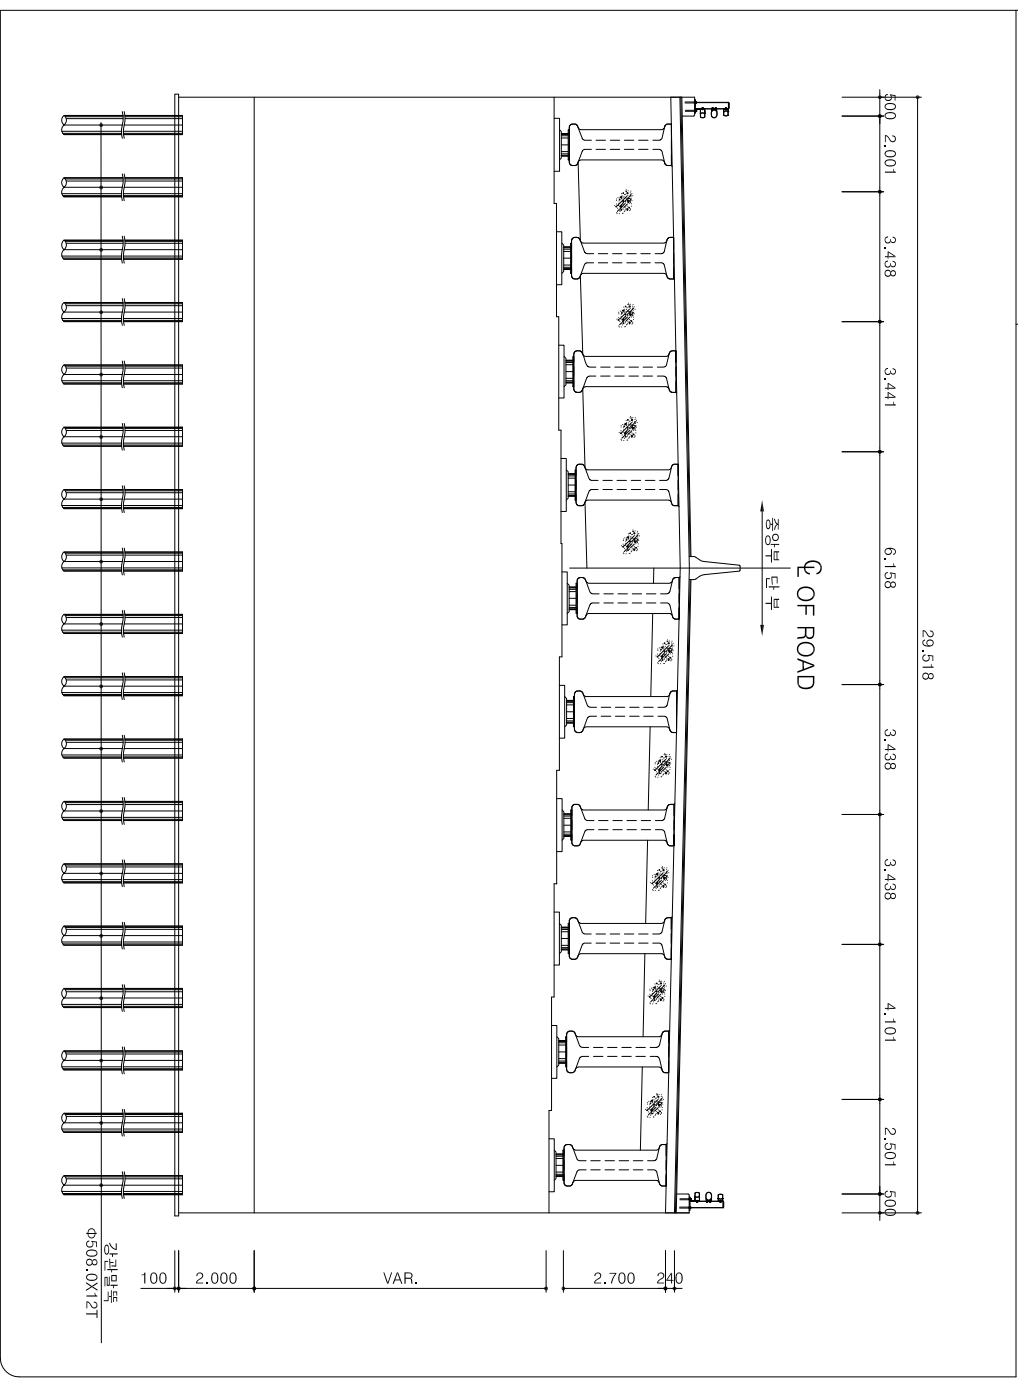


0원
100원
200원
300원


S=NONE

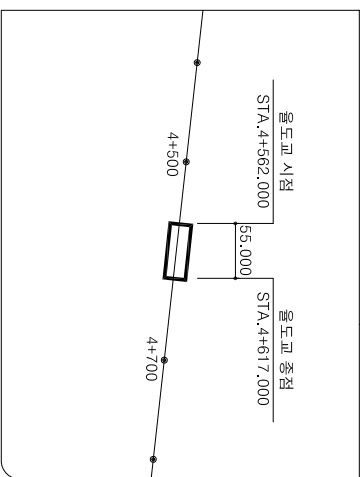아
무
쥬
와

S=NONE

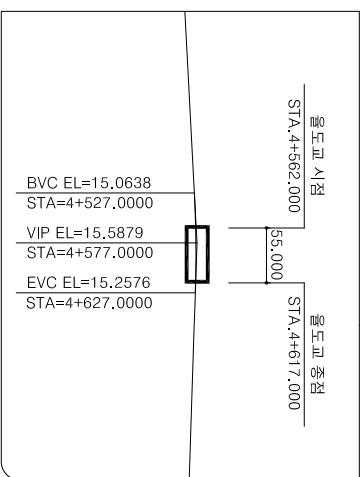

正
 則
 性
 質

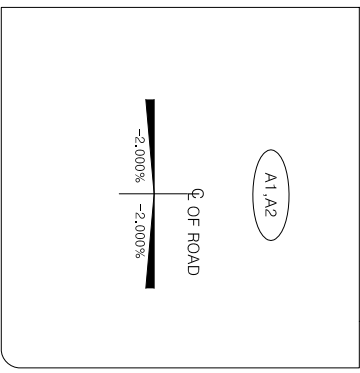

NOTE

1. 도면의 모든 치수는 mm단위이다.
2. 확인목량은 매 단계별로 실시하여야 하며, 콘크리트 타설전 구조물의 위치 및 ET,을 확인하여야 한다.
3. 모든 기초의 심도는 지반반전에 따라 변경될 수 있으므로 기초의 시공계획 수립시 지지층의 상태를 조사하여 지지조건이 설계도와 상이할 경우 설계변경 하여야 한다.
4. 기초공사시 지하해상물에 손상을 주지 않도록 충분한 사전조사를 시행하여야 한다.
5. 교량받침 및 인축이음장치는 착공전에 종경사도에 따른 압력을 고려한 설치방법을 수립하여 감리자의 승인을 득한 후 시공하여야 한다.
6. 교량받침 시공시 좌표를 확인후 시공하며, 변경시 이에 따른 ET,을 다시검반 확인 후 시공하여야 한다.

첨부 #6. 제작장 및 물양장 계획

■ 제3연륙교 제작장 및 물양장 계획

- 제작장 2개소 : 영종측 1개소, 청라측 1개소
- 물양장 1개소 : 청라측 1개소

