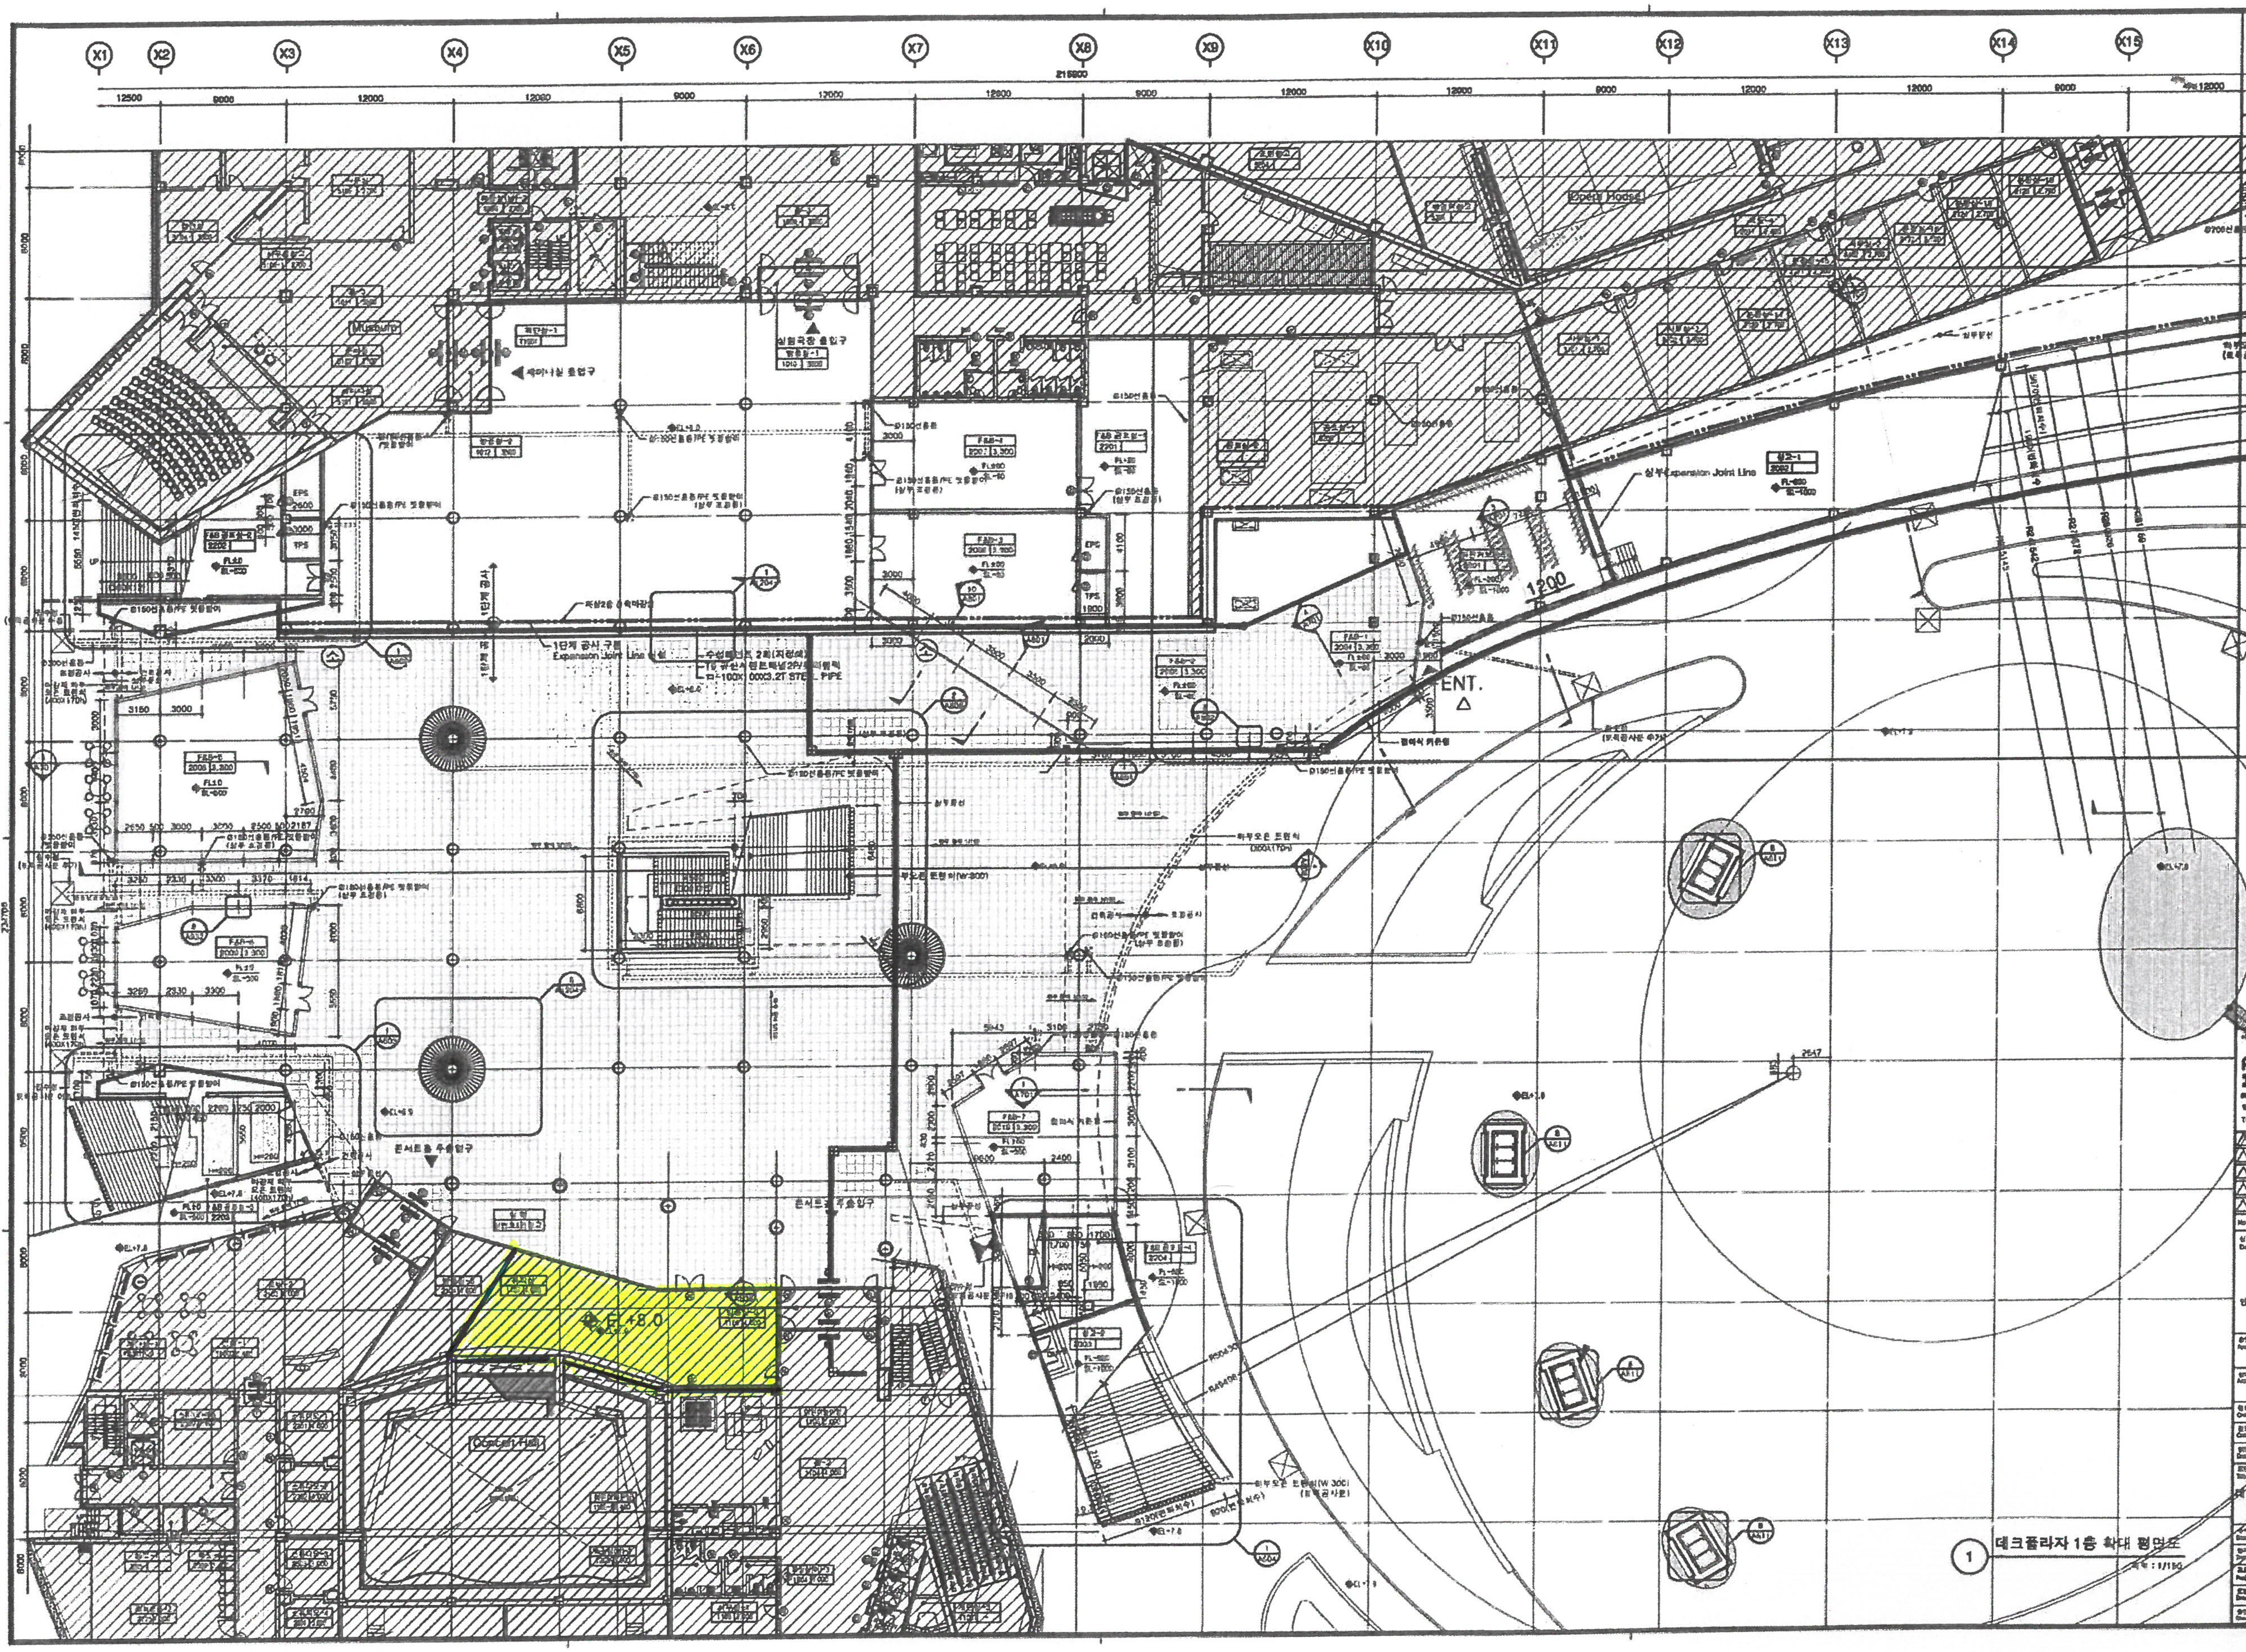

① 데크플라자 1층 확대 평면도

축척 : 1/150

Project
Incheon Arts Center

X16
X17

12000

-NOTE-

posco e&c
포스코건설

Tel 032.748.2114

No.	Revision Description	Date
△		
△		
△		
△		
△		

설계
Design

posco
A&C

승인
Approved

이 희 준

협의
Agreement

검토2
Chkd. 2

검토1
Chkd. 1

설계
Drawn

도면명
Title

데크플라자 1층 확대평면도

축척 Scale	A1 1/150 A3 1/300
일자 Date	2011.12.
프로젝트번호 Project No.	07-2
도면번호 Drawing No.	[illegible]
승인번호 Check No.	