



경관

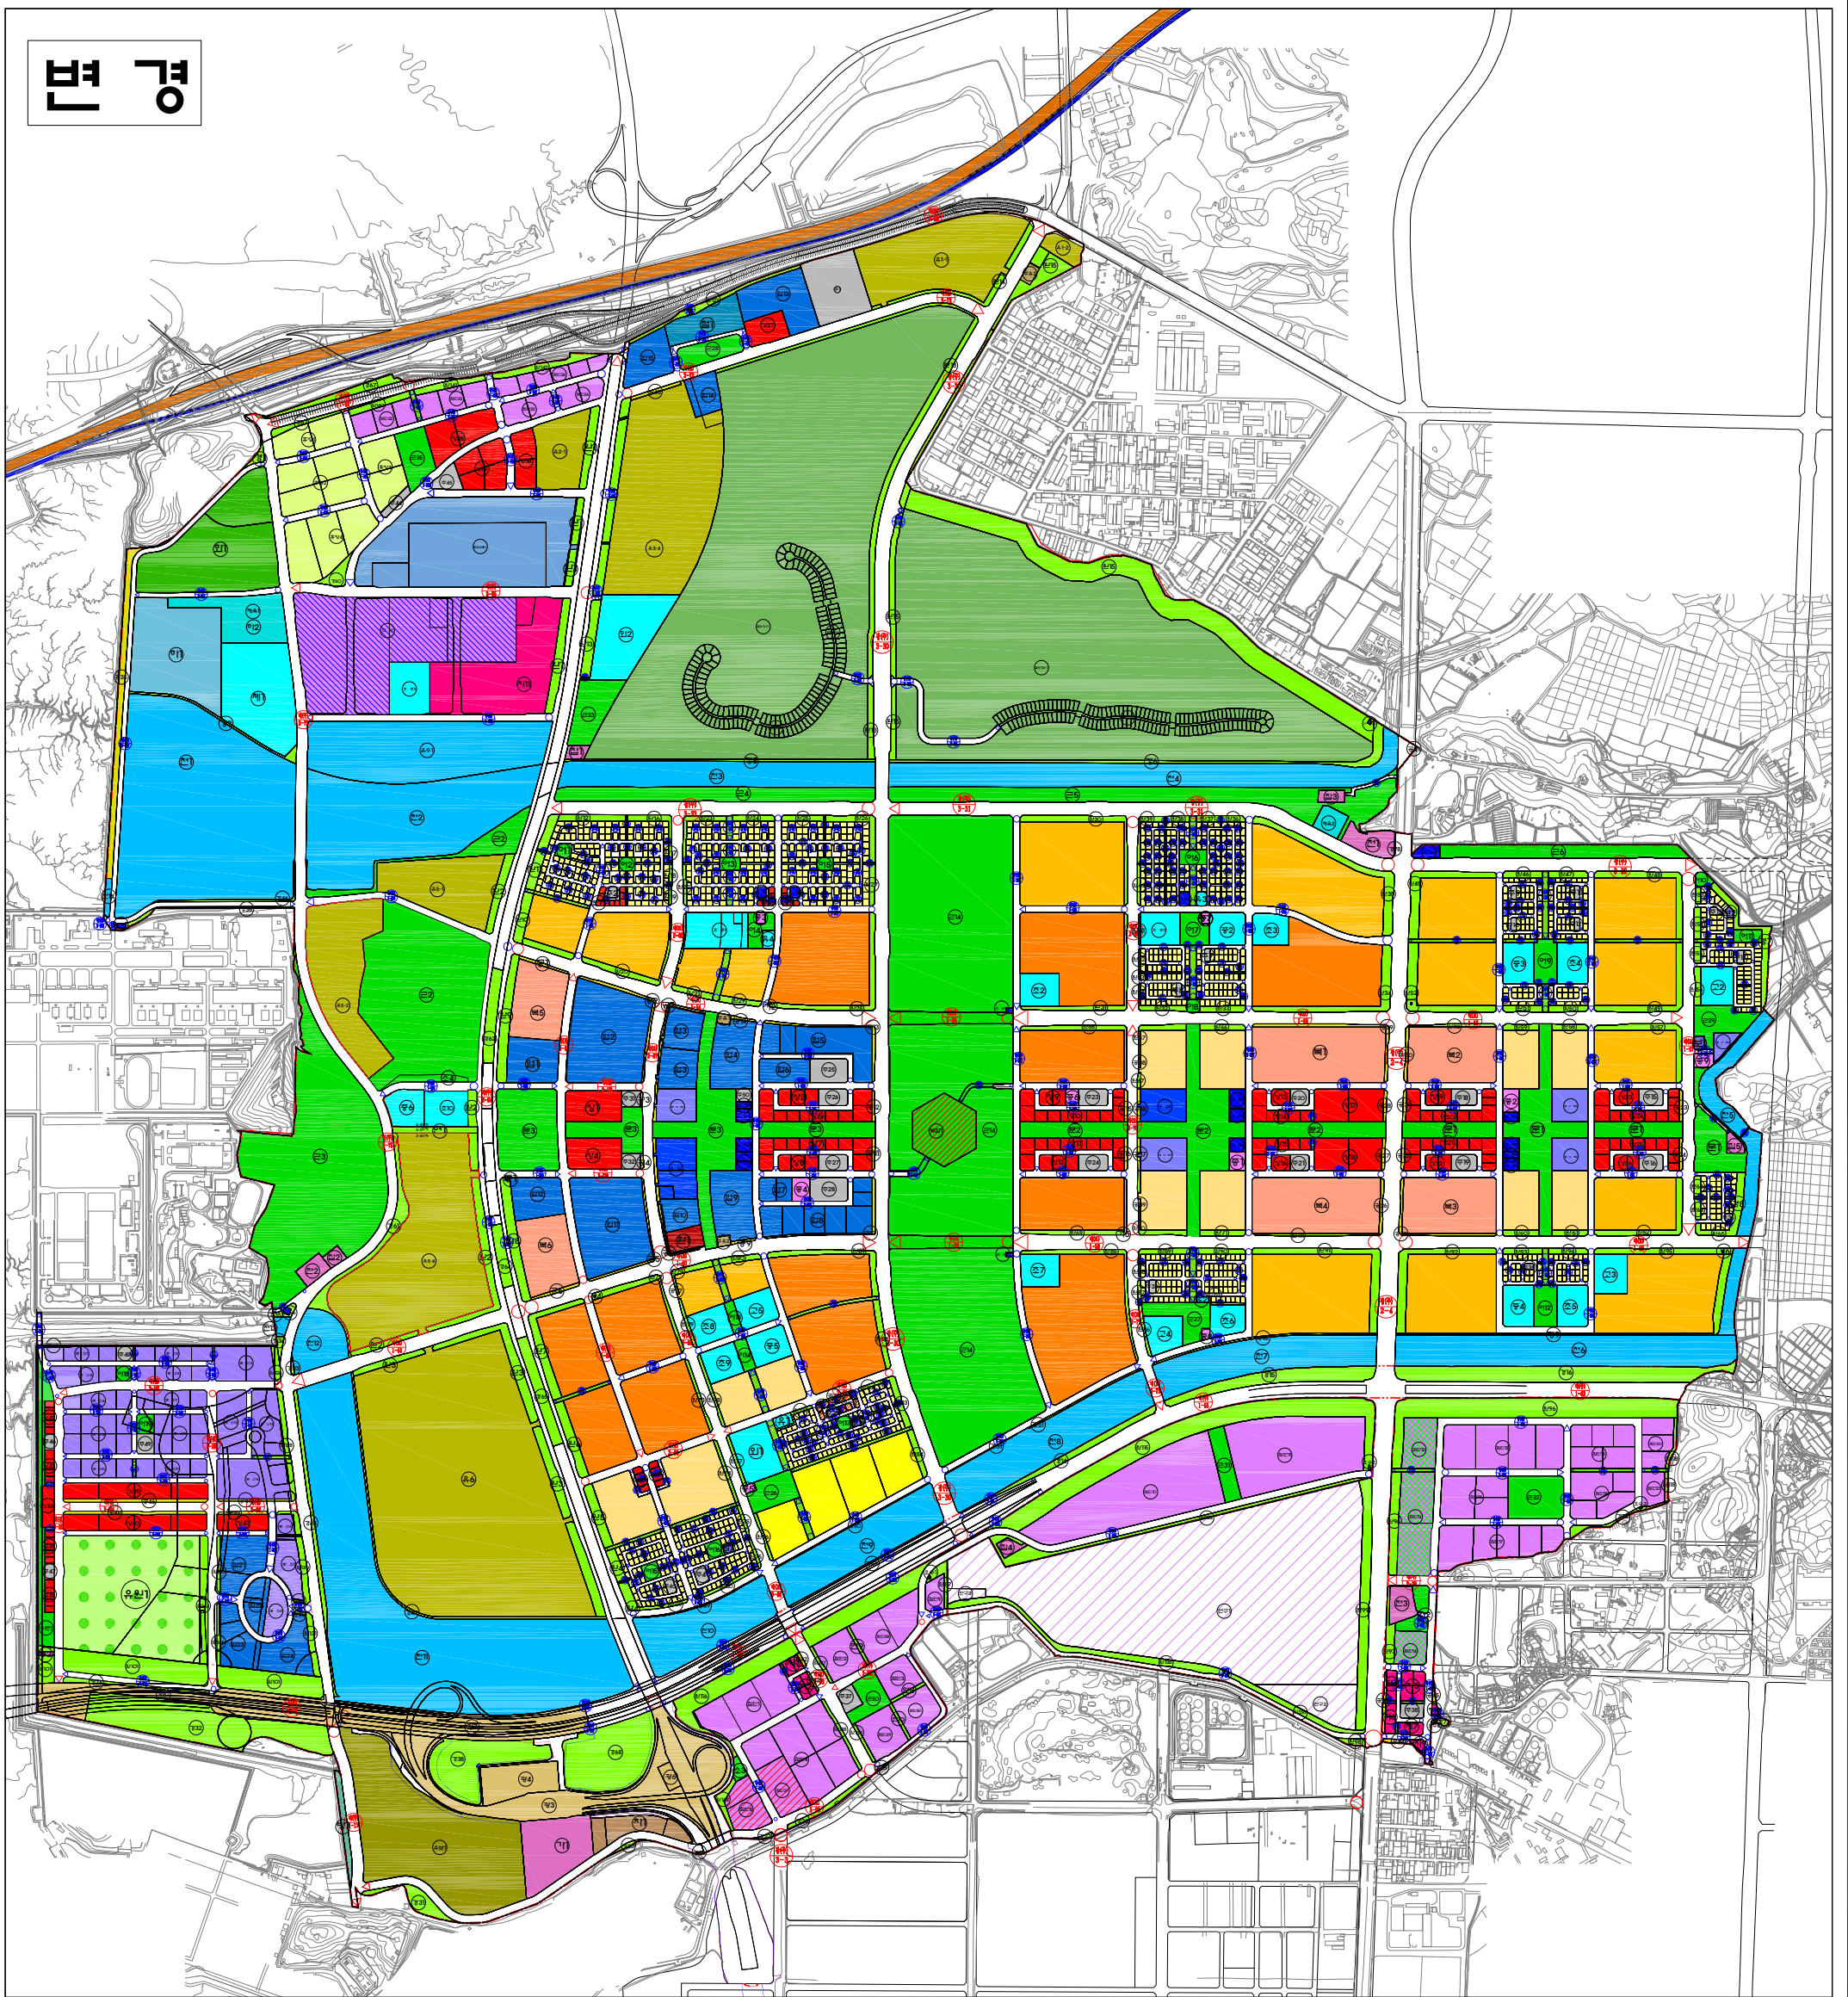

인천경제자유구역 청라국제도시 개발사업 개발계획 평면도

Scale = 1 : 10,000

0100 500 1000 1500m

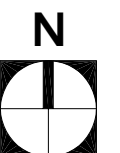

- | | | | | |
|----------|----------------------|---------|----------------|----------------|
| 단독주택 | 지원시설용지 | 복합용지 | 보행자도로 | 주유소 |
| 블럭형주택 | 화훼산업용지 | 공원 | 공영차고지 | 중고시설 |
| 근린생활시설 | 연구·교육 및
문화시설용지 | 녹지 | 복합환승센터 | 체육시설 |
| 공동주택(고층) | R&D 및
첨단산업용지 | 휴양용지 | 학교시설 | 공공업무시설 |
| 공동주택(중층) | 장기임대
산업용지 | 광장 | 하수도시설 | 근린공공시설 |
| 공동주택(저층) | 첨단산업집적센터
(지식산업센터) | 공공공지 | 오수중계펌프장 | 문화·인문·
복지시설 |
| 상업시설용지 | 의료복합서비스
산업용지 | 철도시설 | 전기공급설비 | 보육시설 |
| 업무시설용지 | 로봇산업진흥
시설용지 | 하천, 유수지 | 생활폐기물
지동집하장 | 투자유치용지 |
| 유원지 | 복합유희
시설용지 | 방조설비 | 가스공급설비 | 유보지 |
| 주상복합용지 | 골프장 | 주차장 | 통신공급설비 | 도로 |