


시가지조성단지

용도지역 결정(변경)도 (총괄)

Keymap

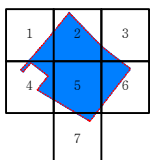

Scale = 1:5,000

0 100 200 300 400 m


제 3 종 일 반 주 거 지 역

준 주 거 지 역

중 심 상 업 지 역

자 연 녹 지 지 역


본 도면은 신설 및 변경부분에
한하여 유효함

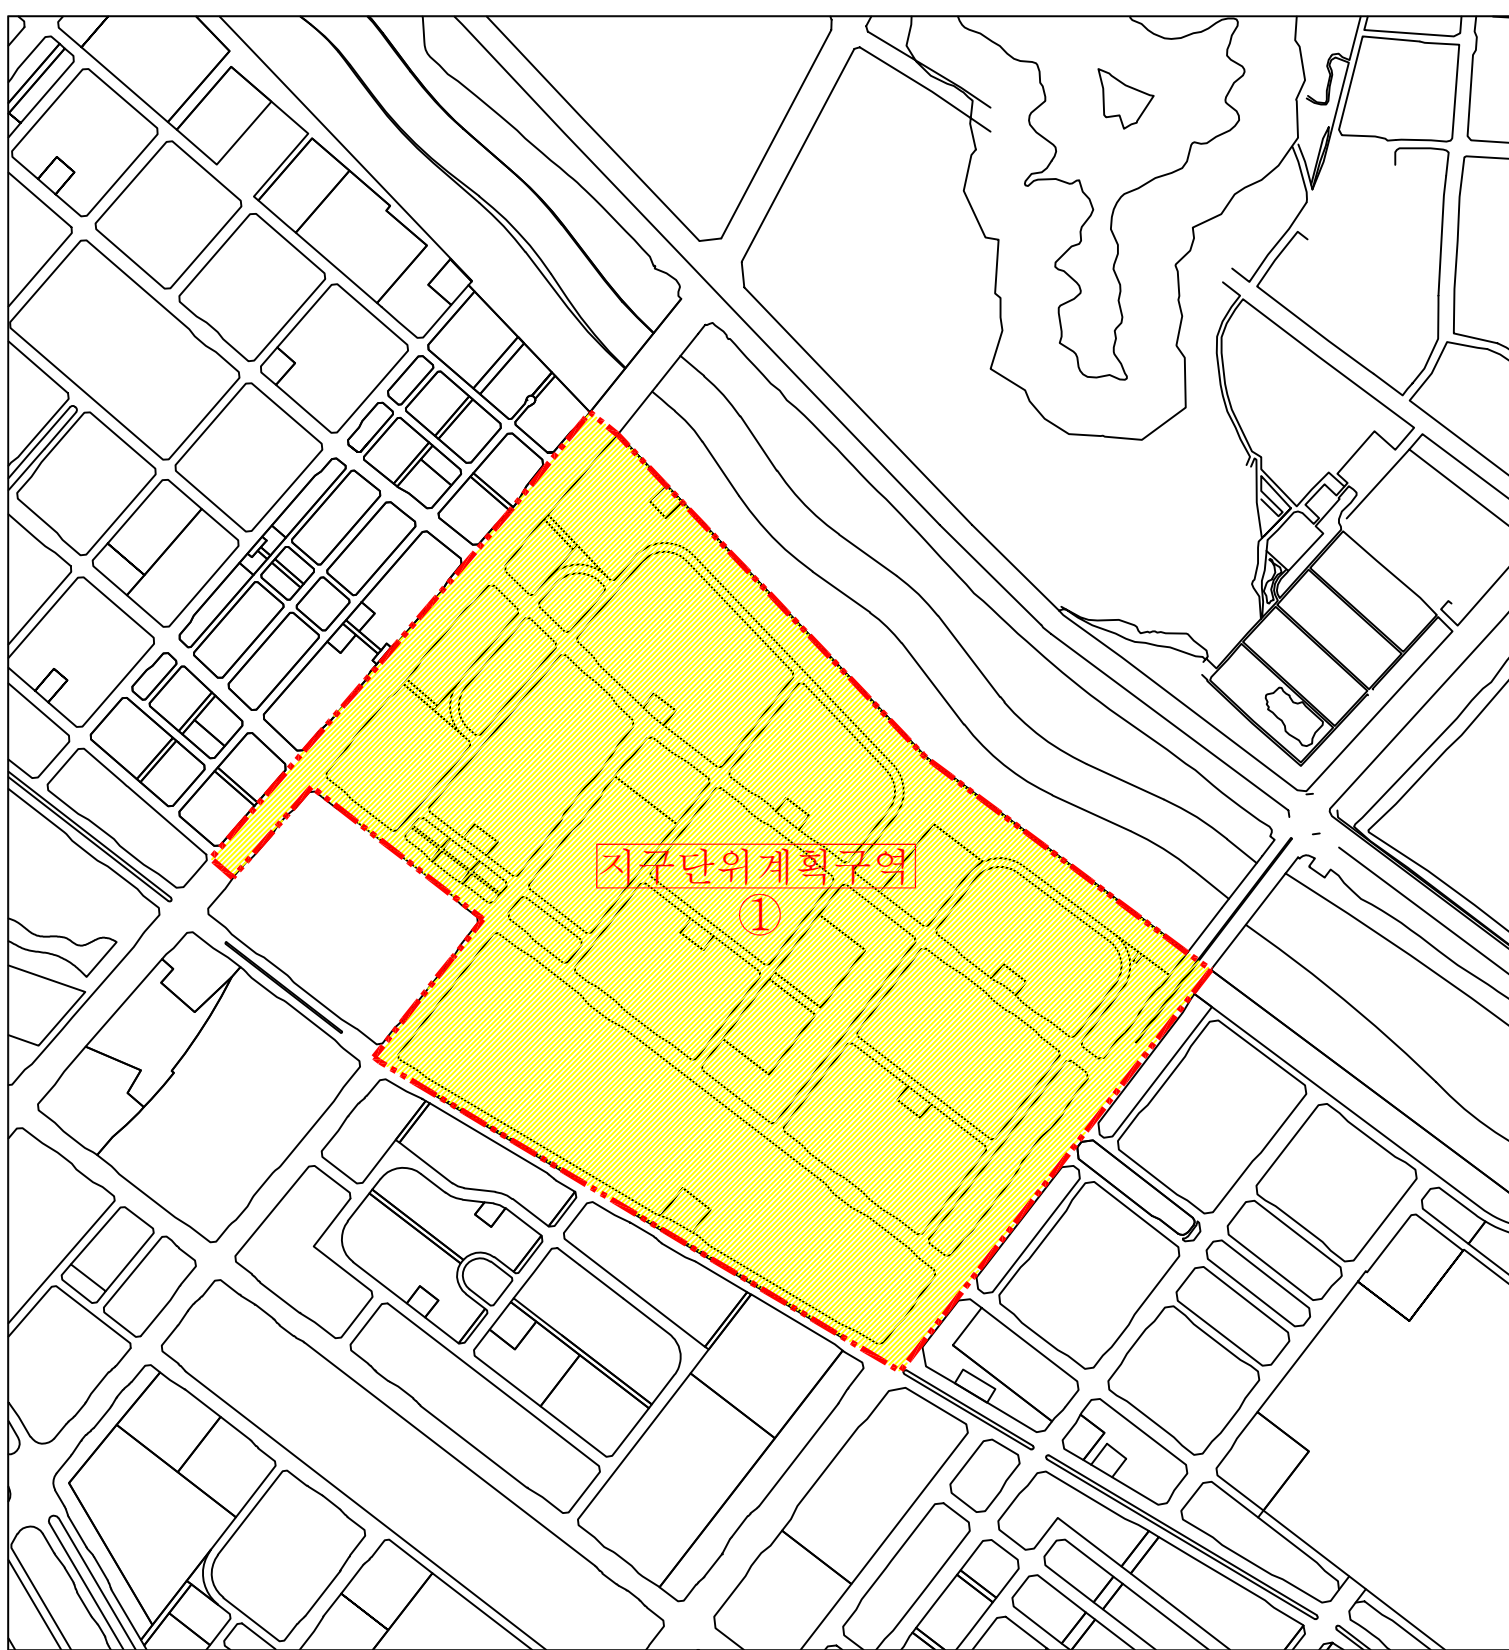

시가지조성단지

제1종지구단위계획구역 결정(변경)도 (총괄)

Keymap

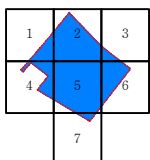


Scale = 1:5,000

0 100 200 300 400 m




 제1종지구단위계획구역

본 도면은 신설 및 변경부분에
한하여 유효함

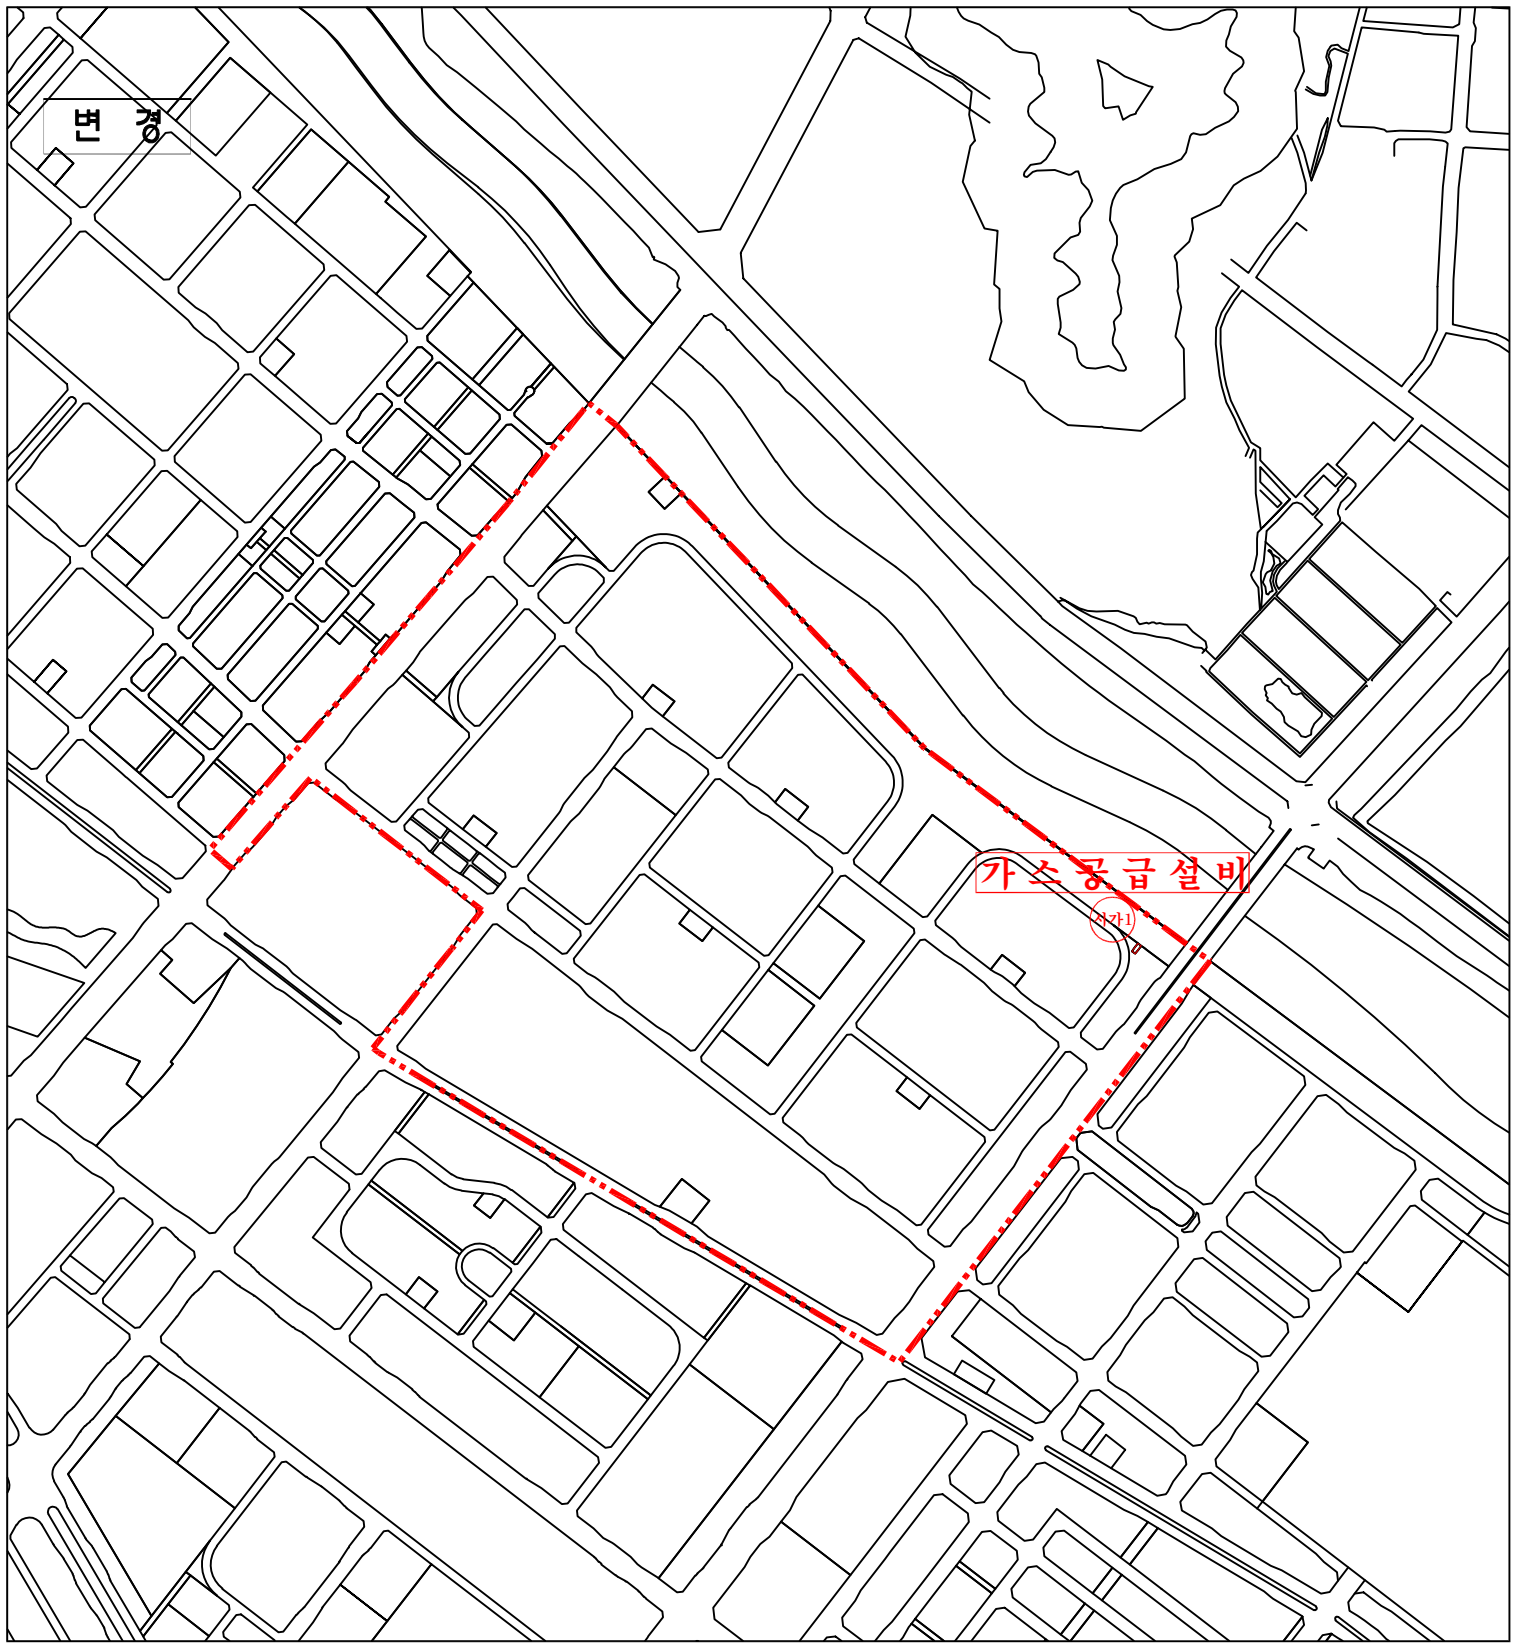

시가지조성단지
도시계획시설 결정도 (총괄)

Keymap

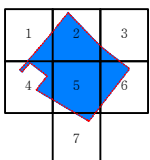

Scale = 1:5,000

0 100 200 300 400 m



 제1종지구단위계획구역


본 도면은 신설 및 변경부분에
한하여 유효함



시가지조성단지

지구단위계획 결정(변경)도 (총괄)
(토지이용 및 시설에 관한 계획)

Keymap

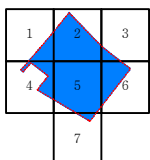

Scale = 1:5,000

0 100 200 300 400 m

--- 제1종지구단위계획구역

공원 (육지부)

공원 (수로부)

녹지

광

학


도

장

교

로


본 도면은 신설 및 변경부분에
한하여 유효함

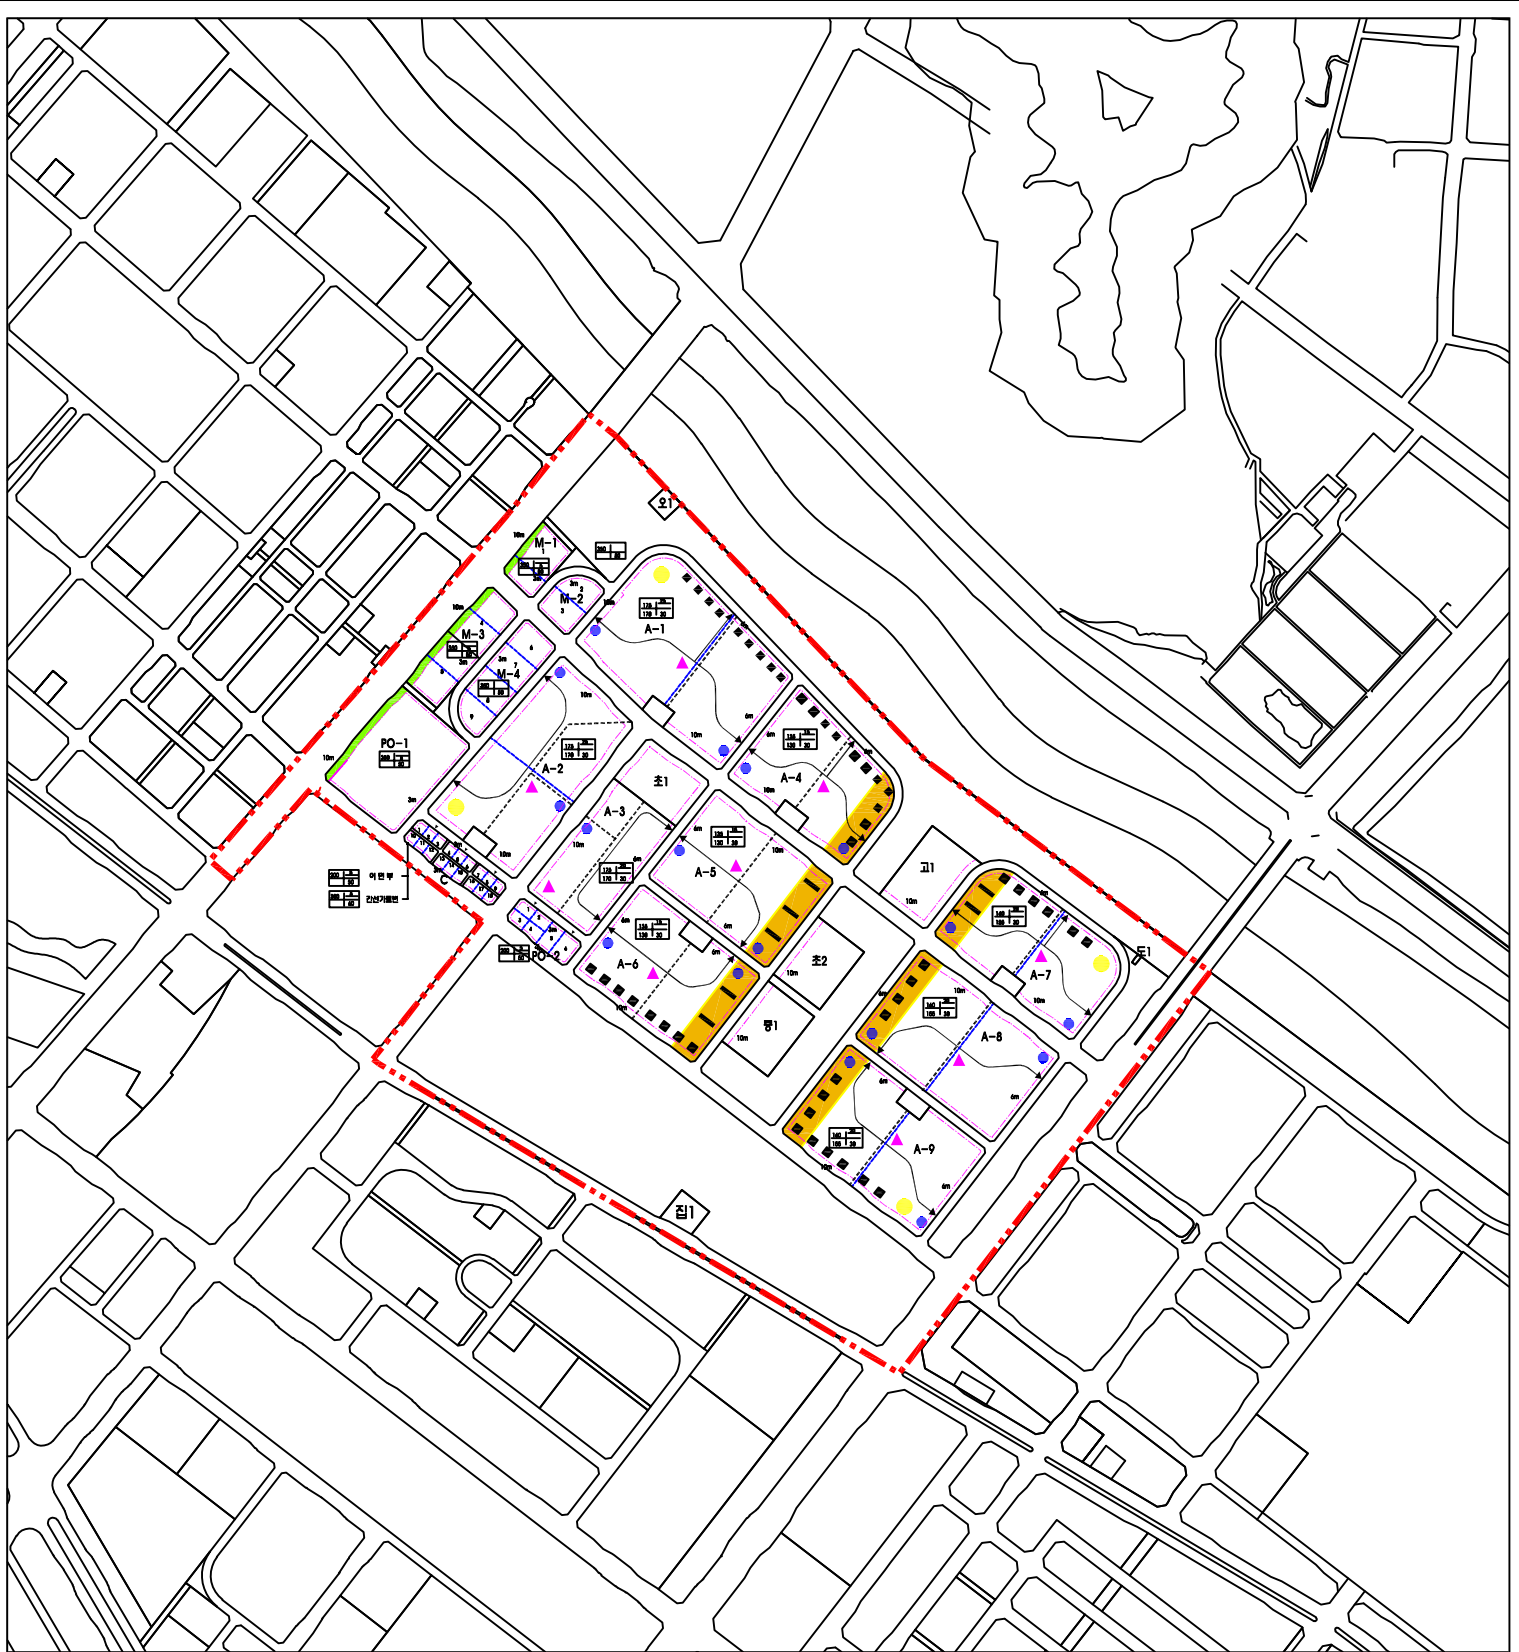

시가지조성단지

지구단위계획 결정도 (총괄)
(획지 및 건축물 등에 관한 계획)

Keymap

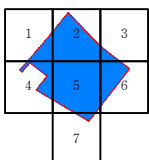

Scale = 1:5,000

0 100 200 300 400 m

지구단위계획구역	근린생활시설(권장)	주차출입방향
대지분할가능선	타워형 주요동	단지내 차량통선(권장)
건축인계선	초고층 구역	주변행동선(권장)
하층승리층	직각배치 또는 타워형	공공조경
기문승리층	행정구역	
	부대복리시설 집단화(권장)	공명주목 : 활상형에 의해 25종까지 허용, 관상형은 20종 이하로 건축

본 도면은 신설 및 변경부분에
한하여 유효함