



■ 제1종지구단위계획구역 결정 및 지형도면고시도


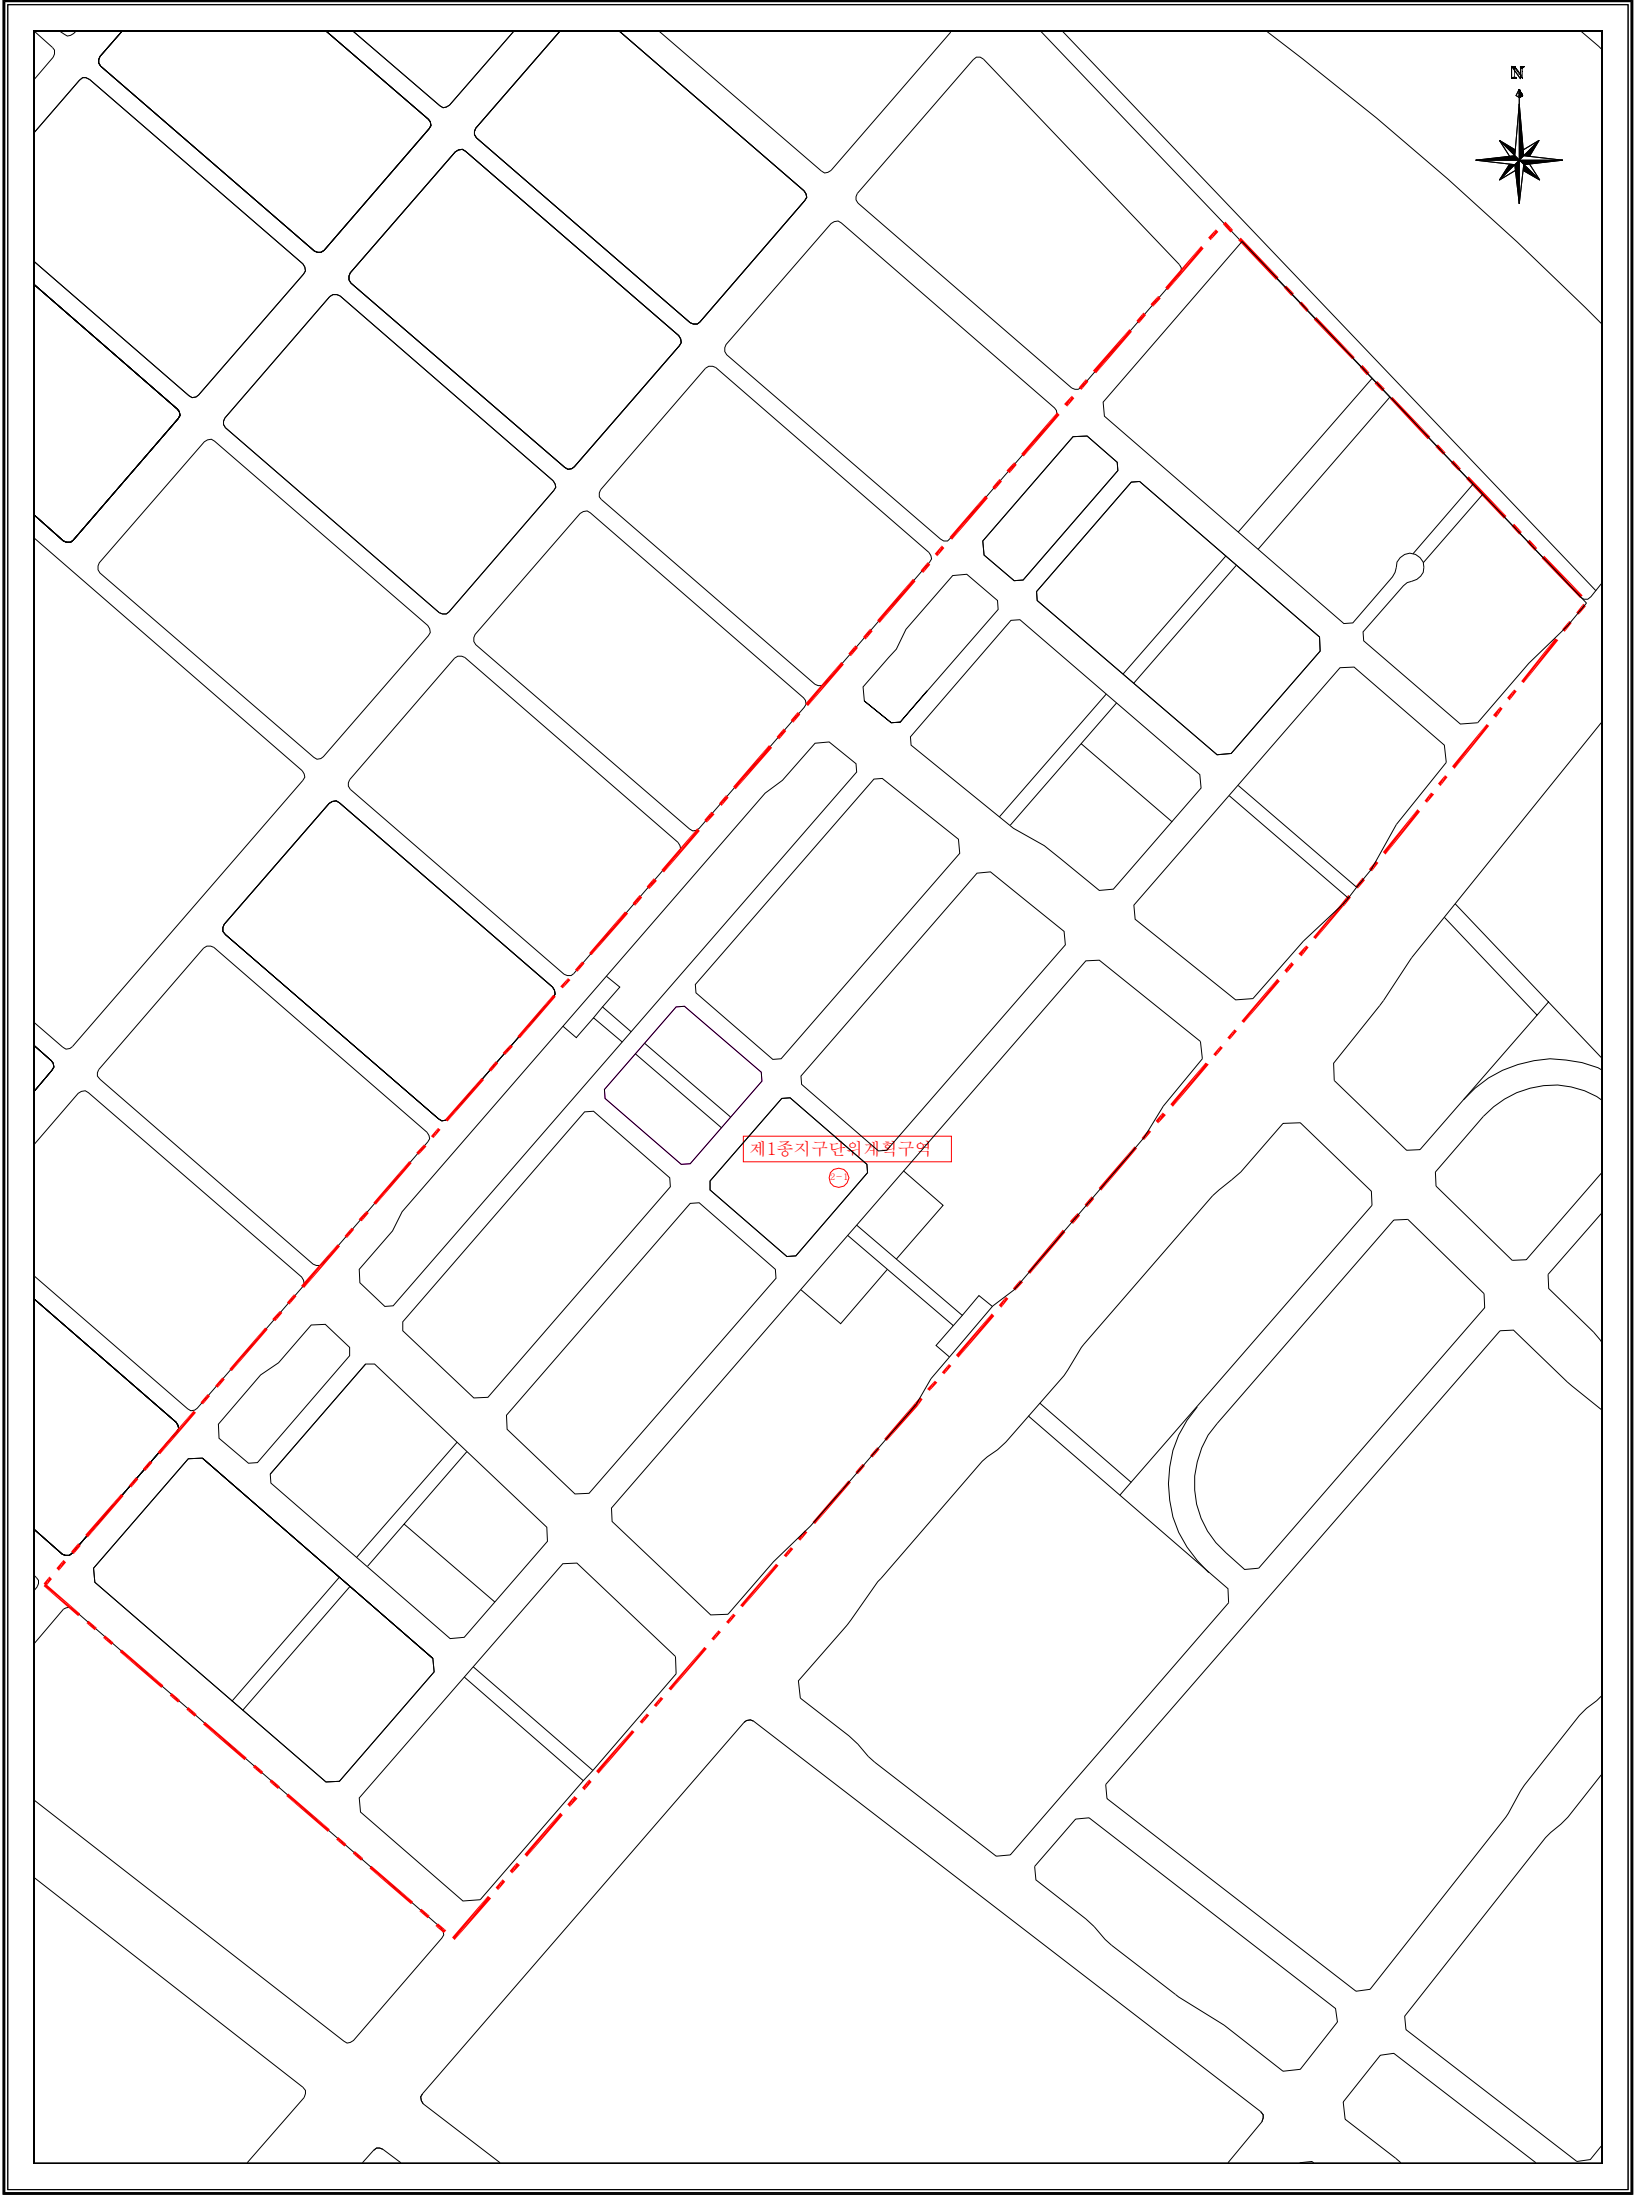


0 30 60 90 120 150m  
제1종지구단위계획구역

■ 용도지역 결정 및 지형도면고시도


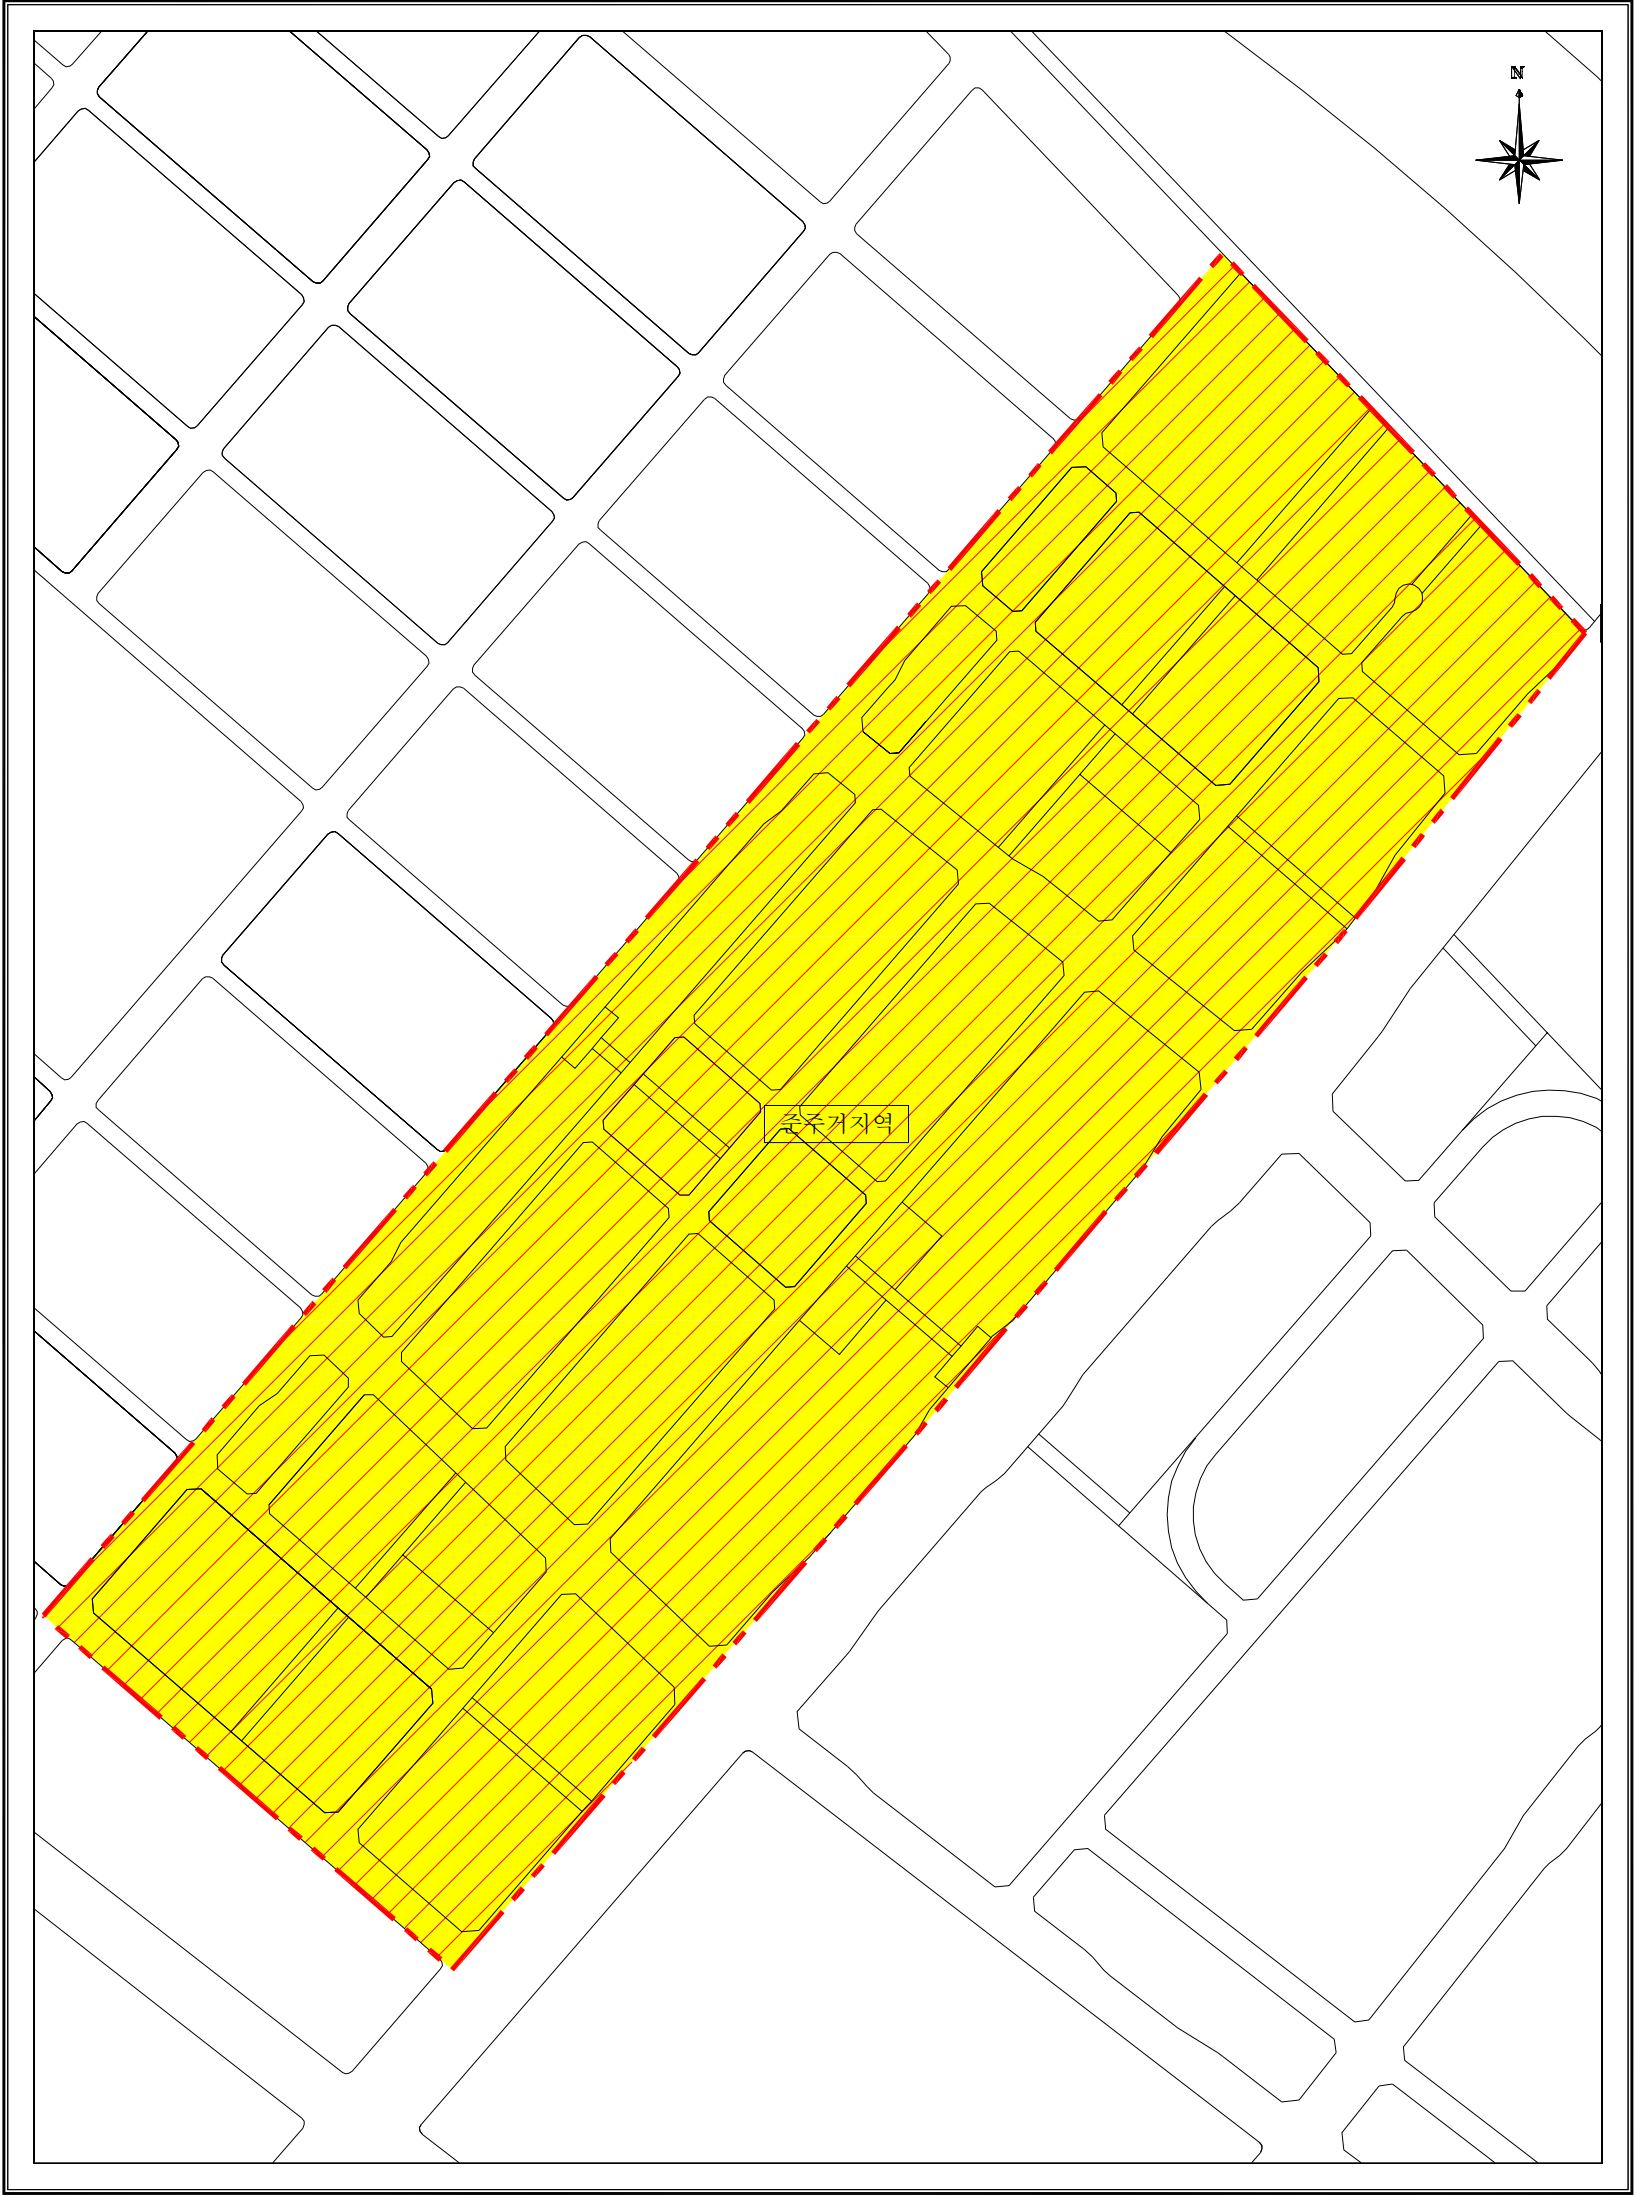


■ 제1종지구단위계획 결정 및 지형도면고시도

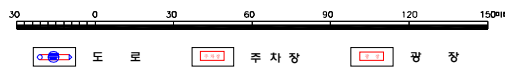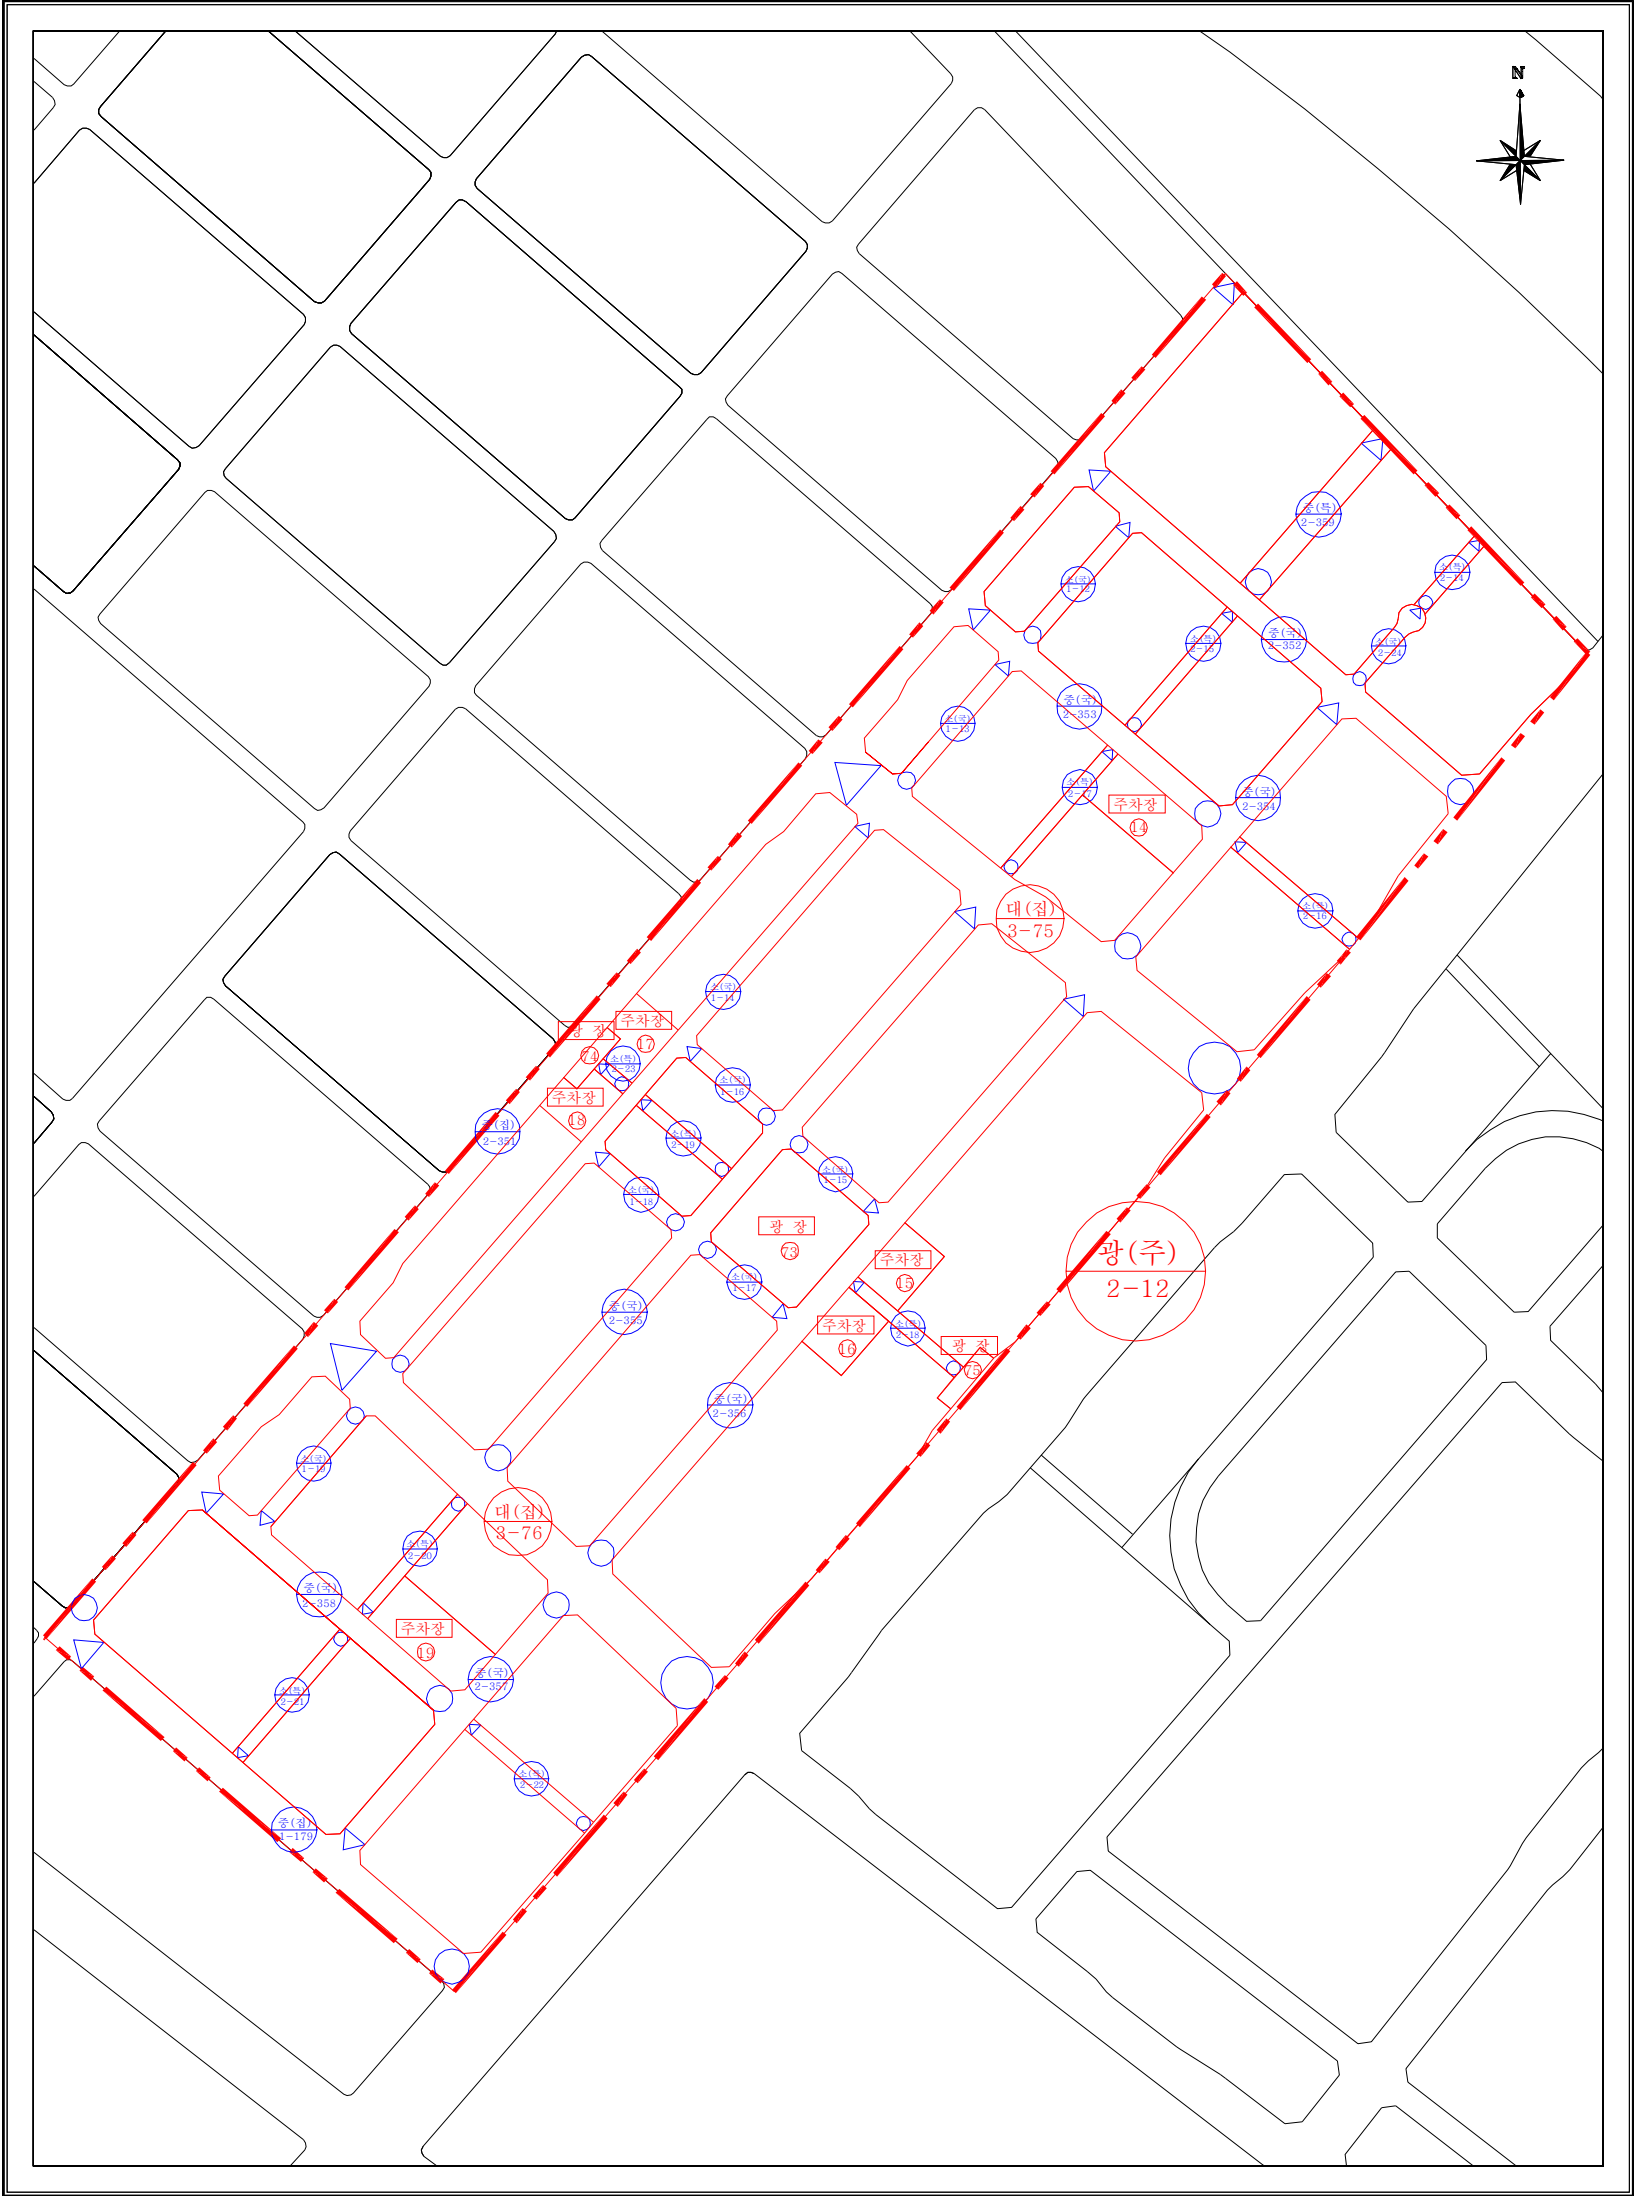

- 제1종지구단위계획 결정 및 지형도면고시도 -  
(토지이용 및 시설에 관한 부분)



## ■ 제1종지구단위계획 결정 및 지형도면고시도

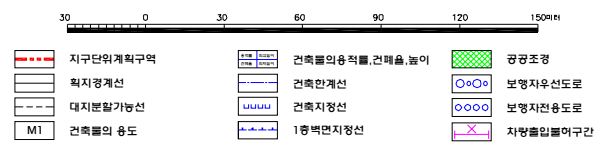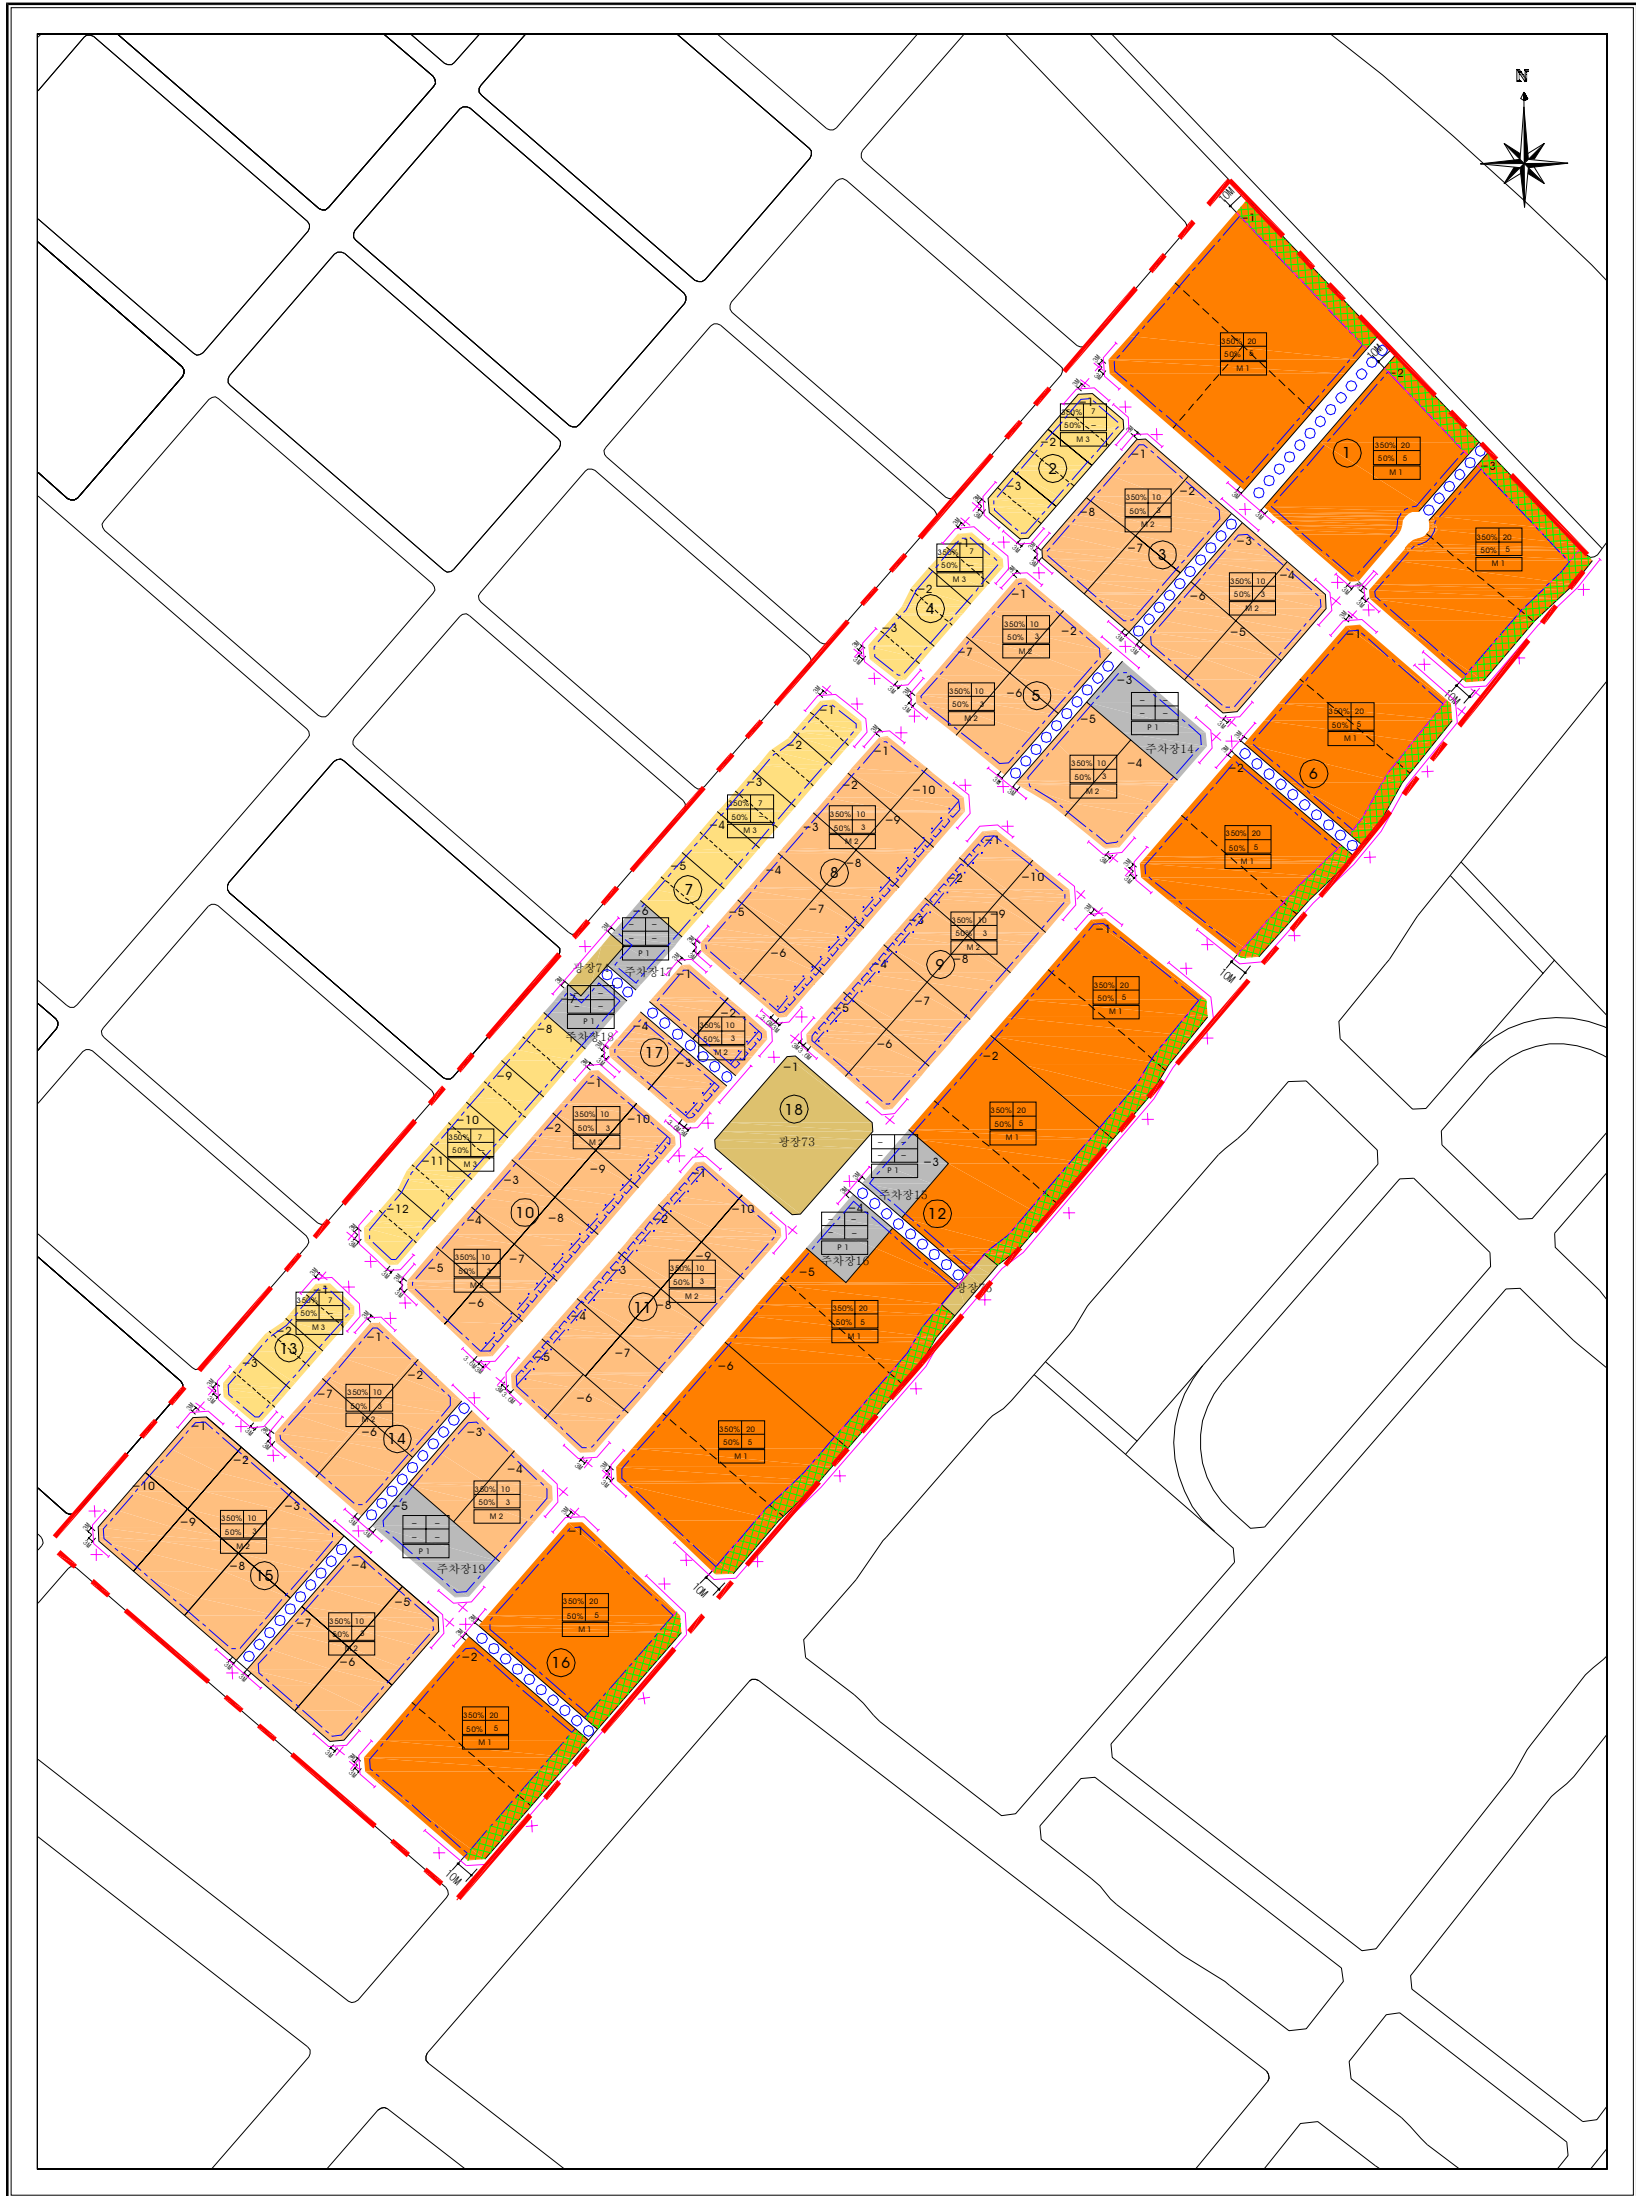

- 제1종지구단위계획 결정 및 지형도면고시도 -  
(획지 및 건축물등에 관한 부분-기정)



## ■ 제1종지구단위계획 결정 및 지형도면고시도

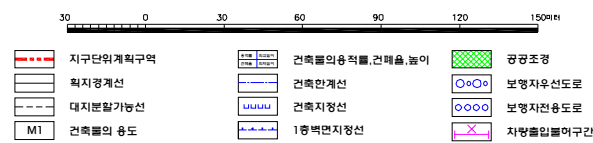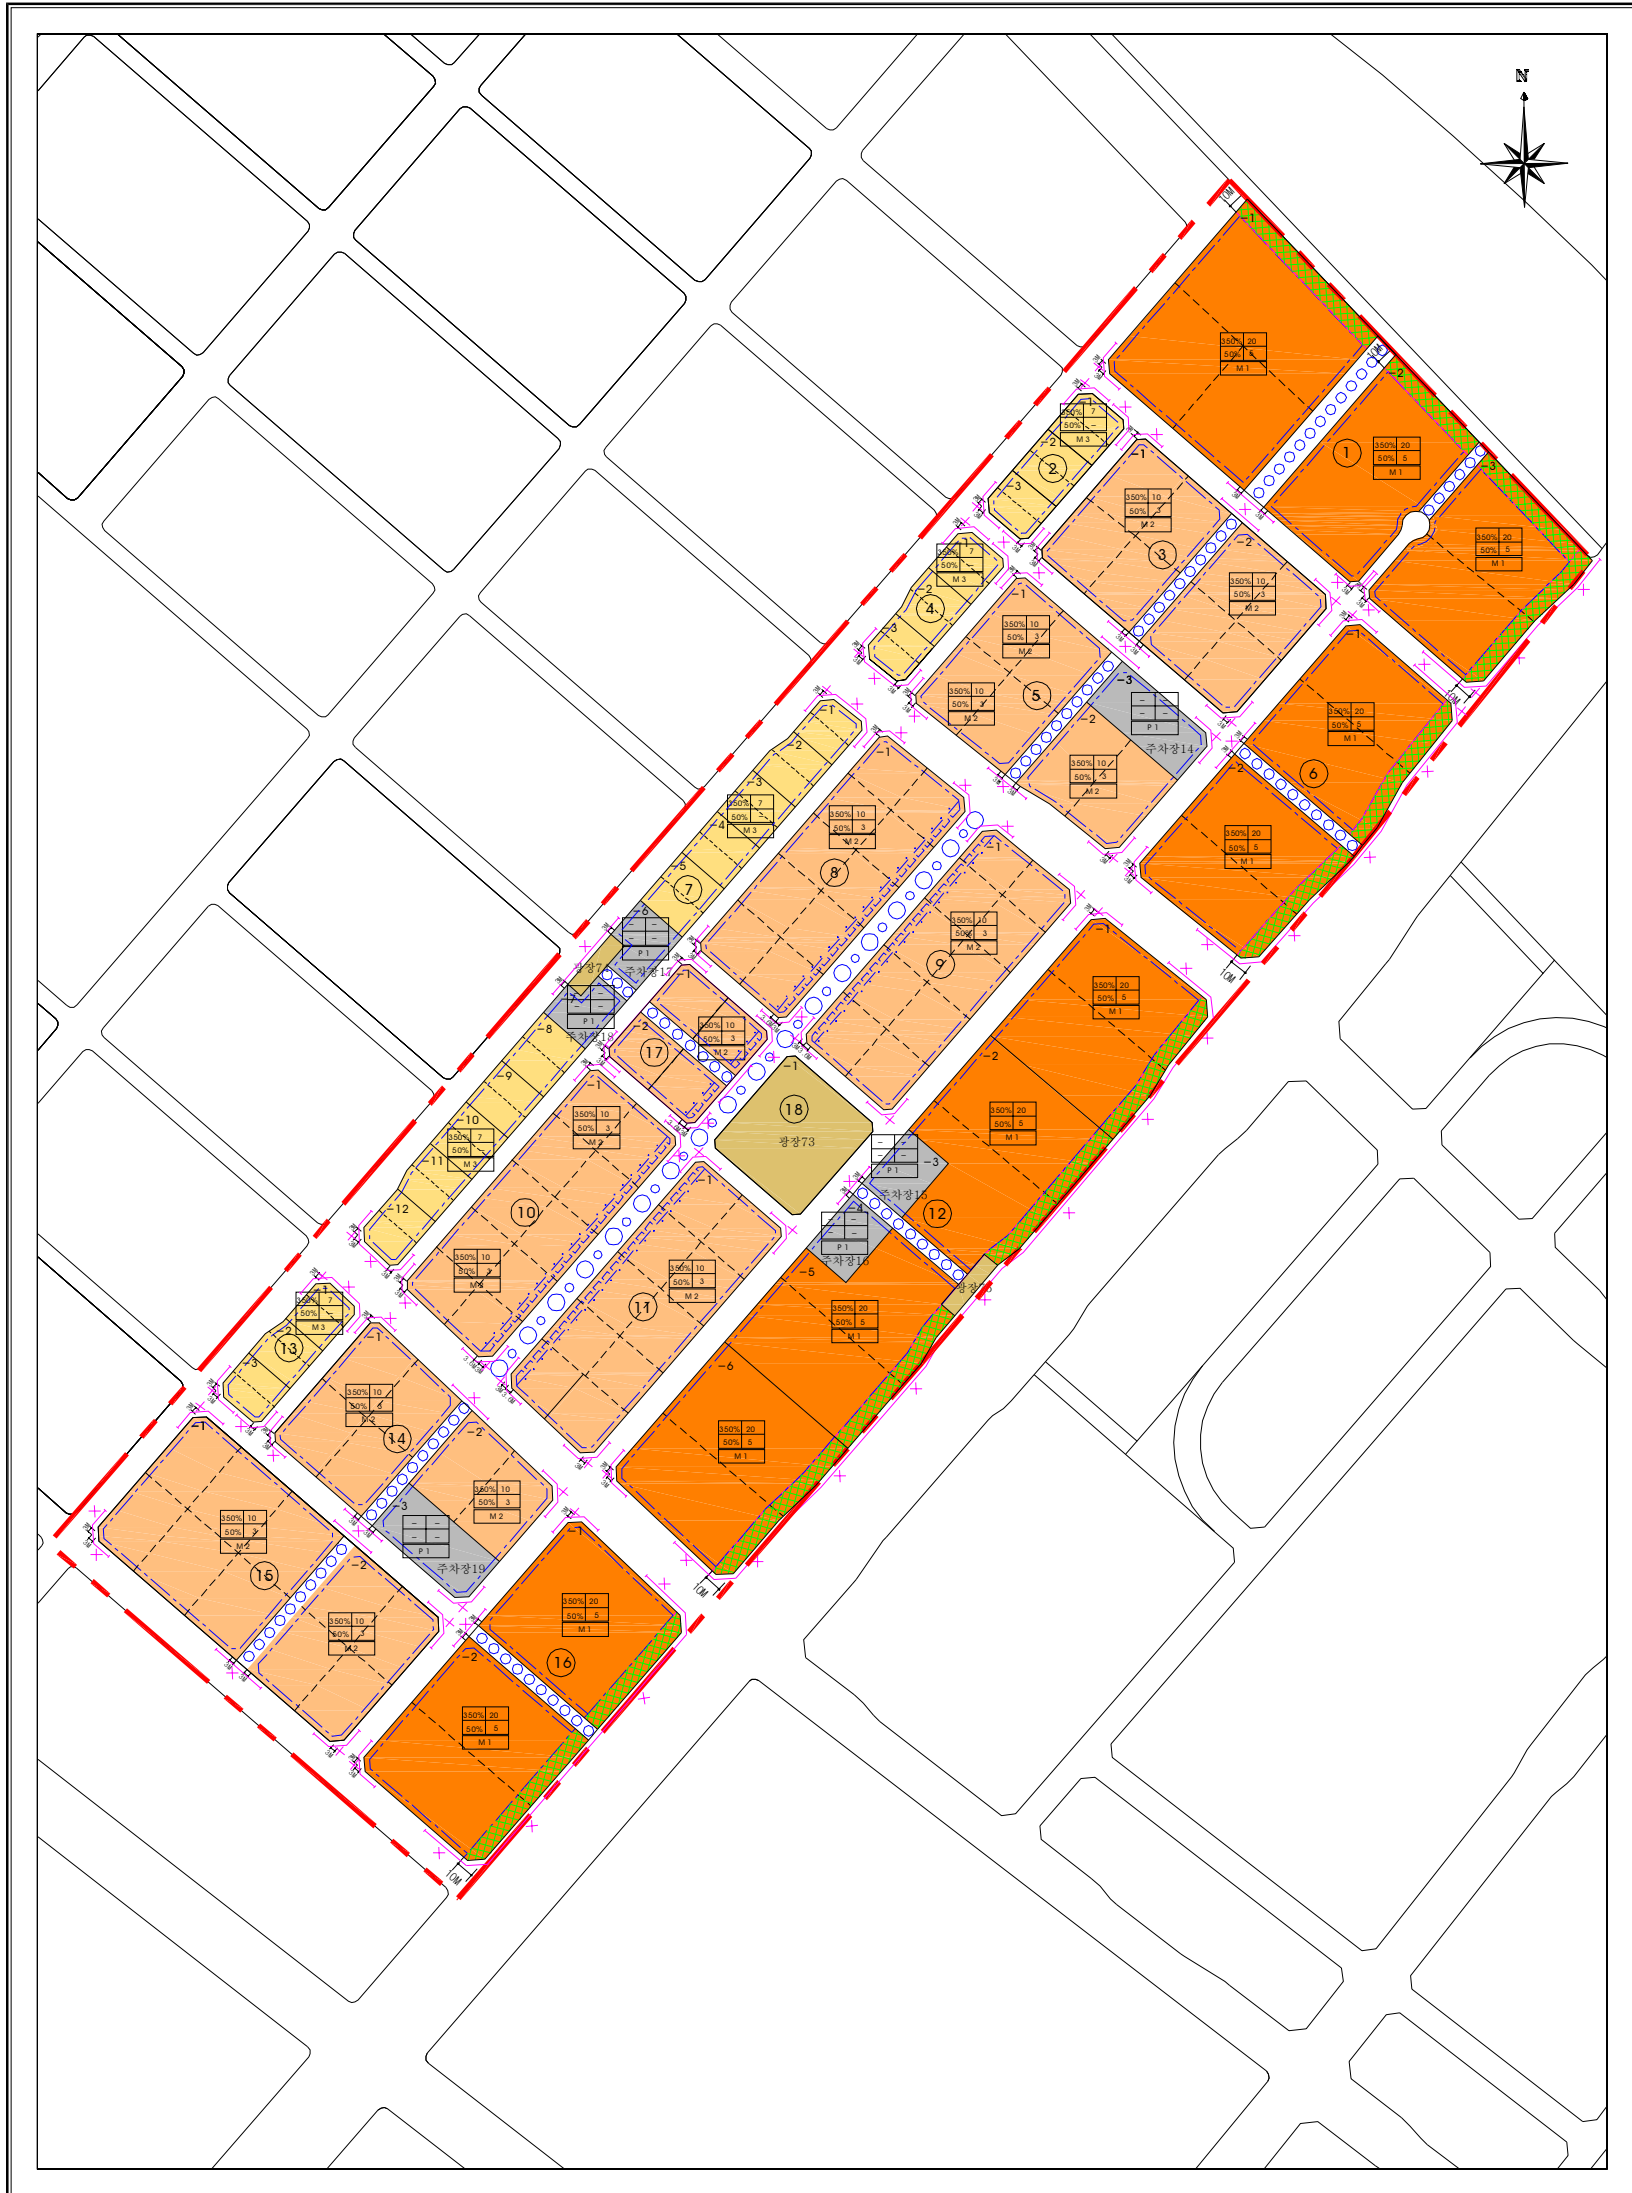

- 제1종지구단위계획 결정 및 지형도면고시도 -  
(확지 및 건축물등에 관한 부분-변경)