


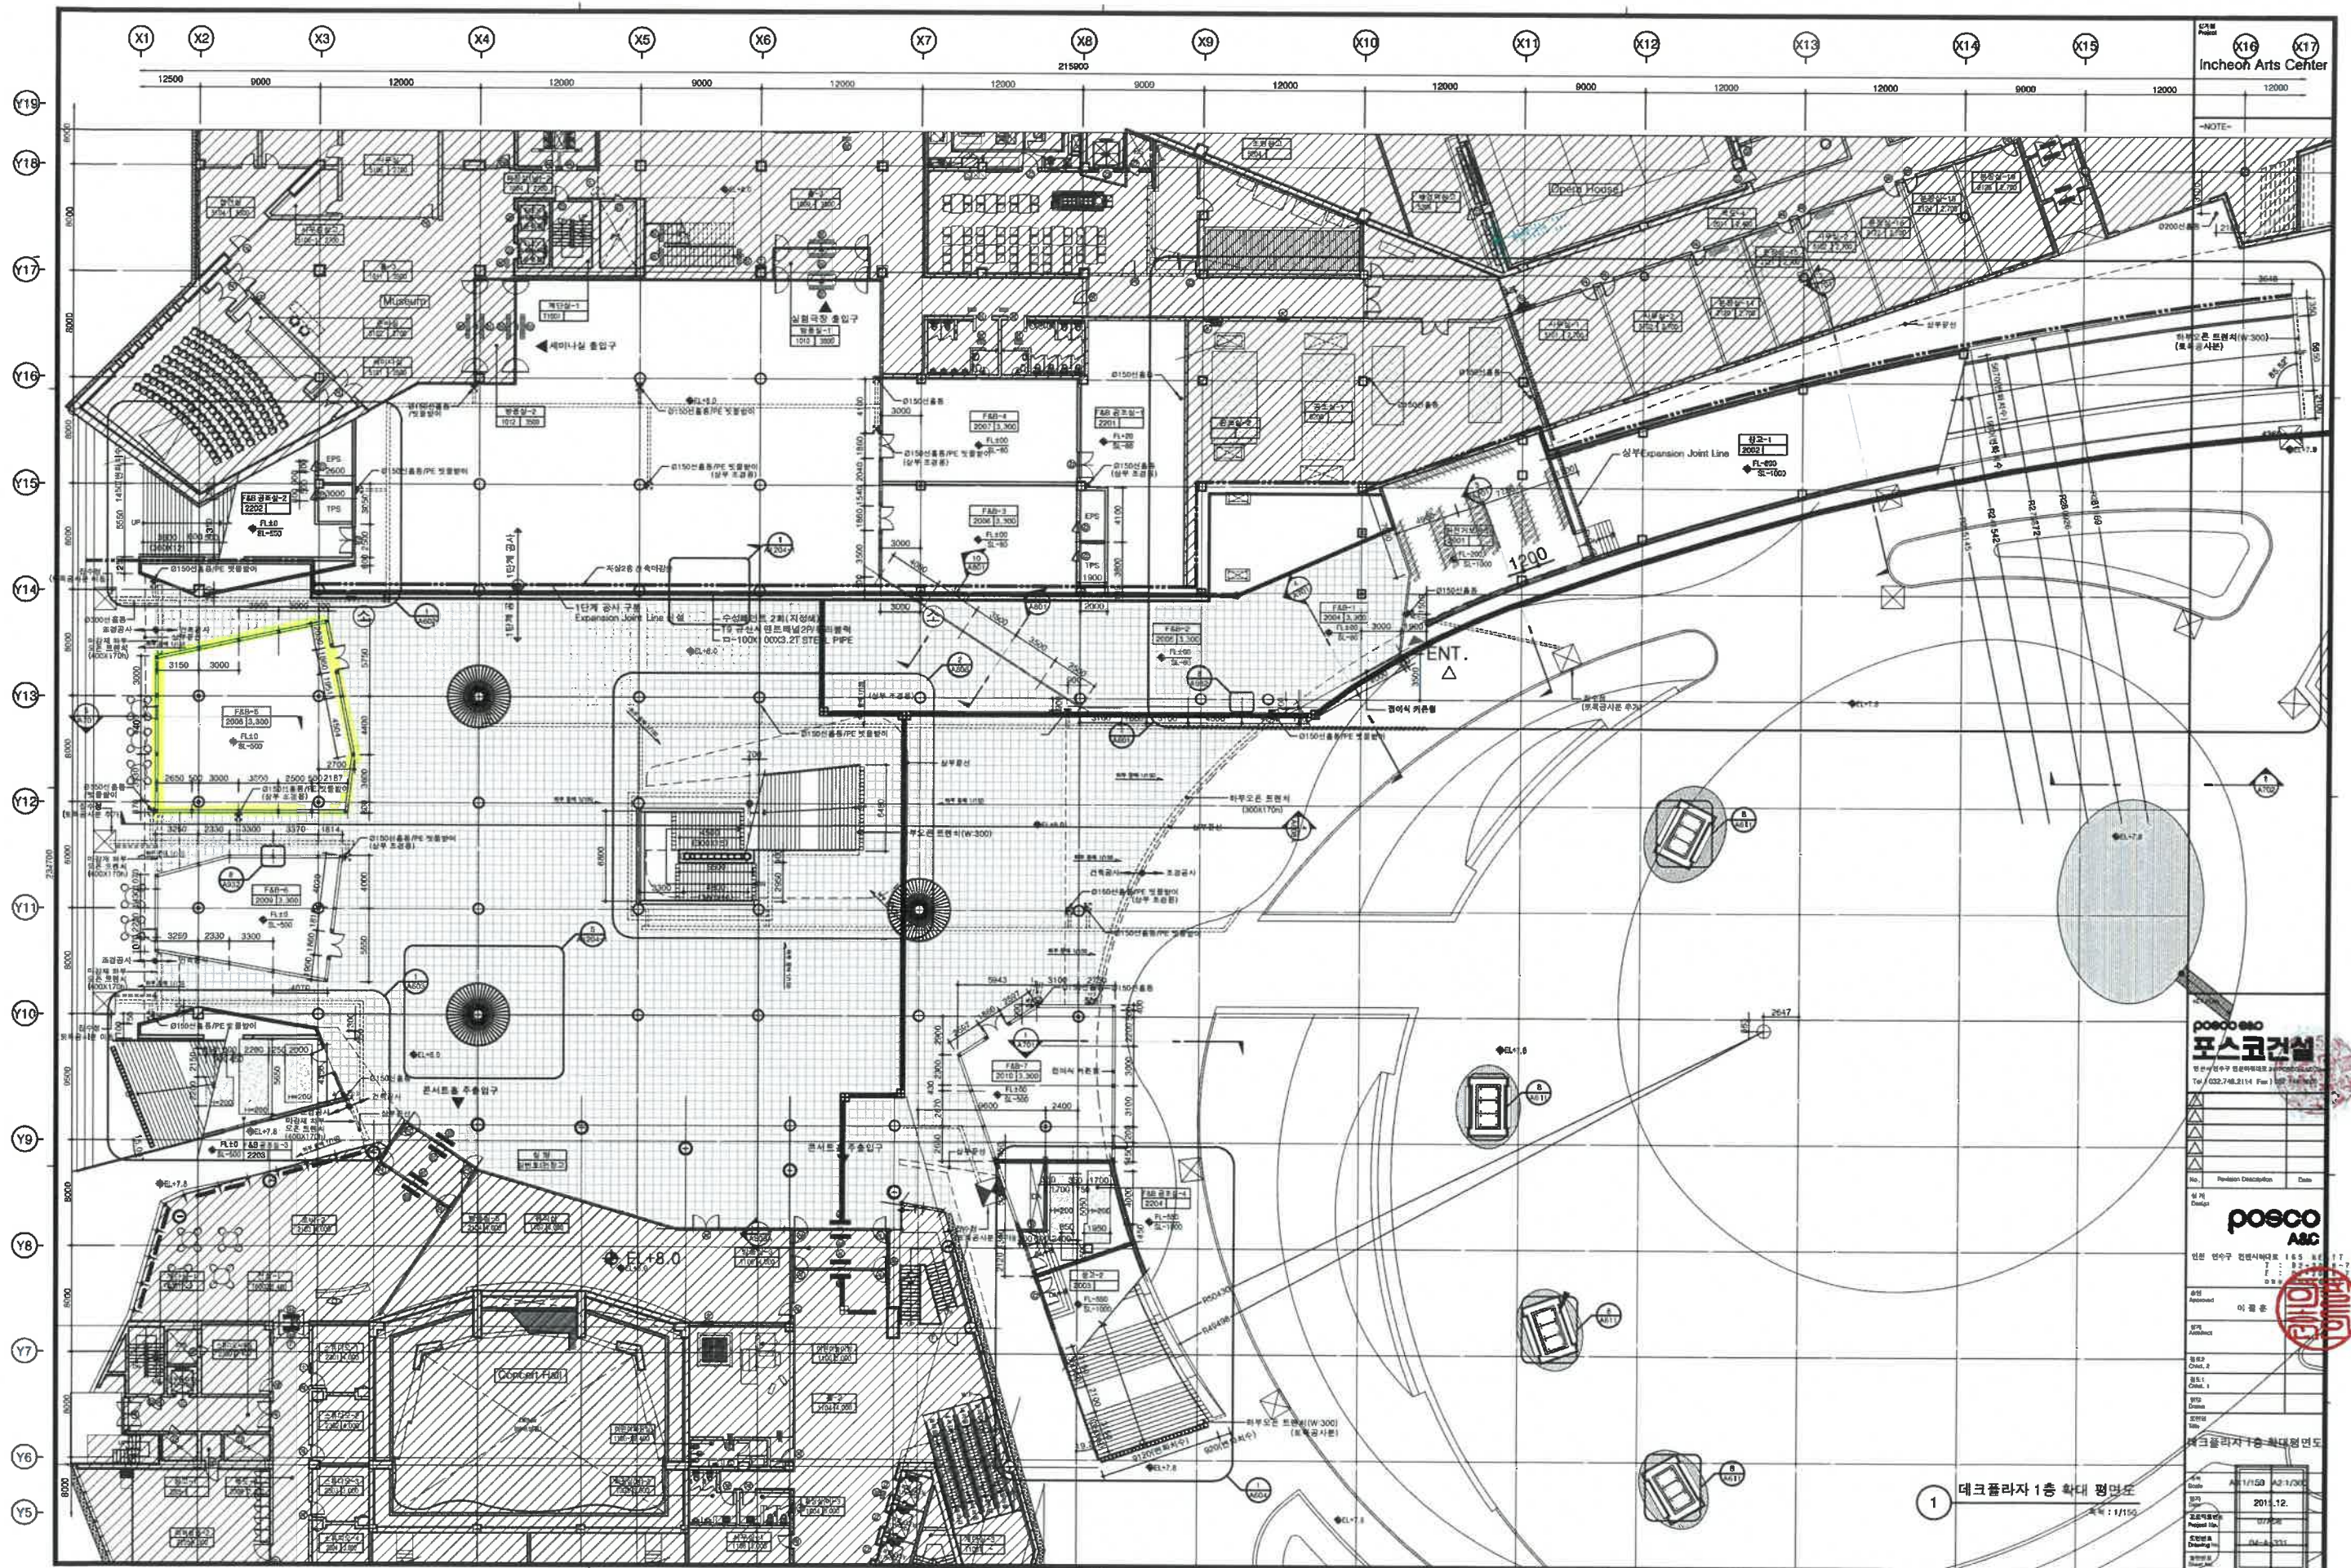

Incheon Arts Center

NOTE

posco
포스코건설
인수구입 계약서
Tel. 032-248,2114 Fax 032-248,2115

No.	Revision Description	Date
1	Design	

posco
A&C

인수구입 계약서
Tel. 032-248,2114 Fax 032-248,2115

이물
이물

이물
이물

이물
이물

이물
이물

이물
이물

1 데크플라자 1층 확대 평면도

1/150