


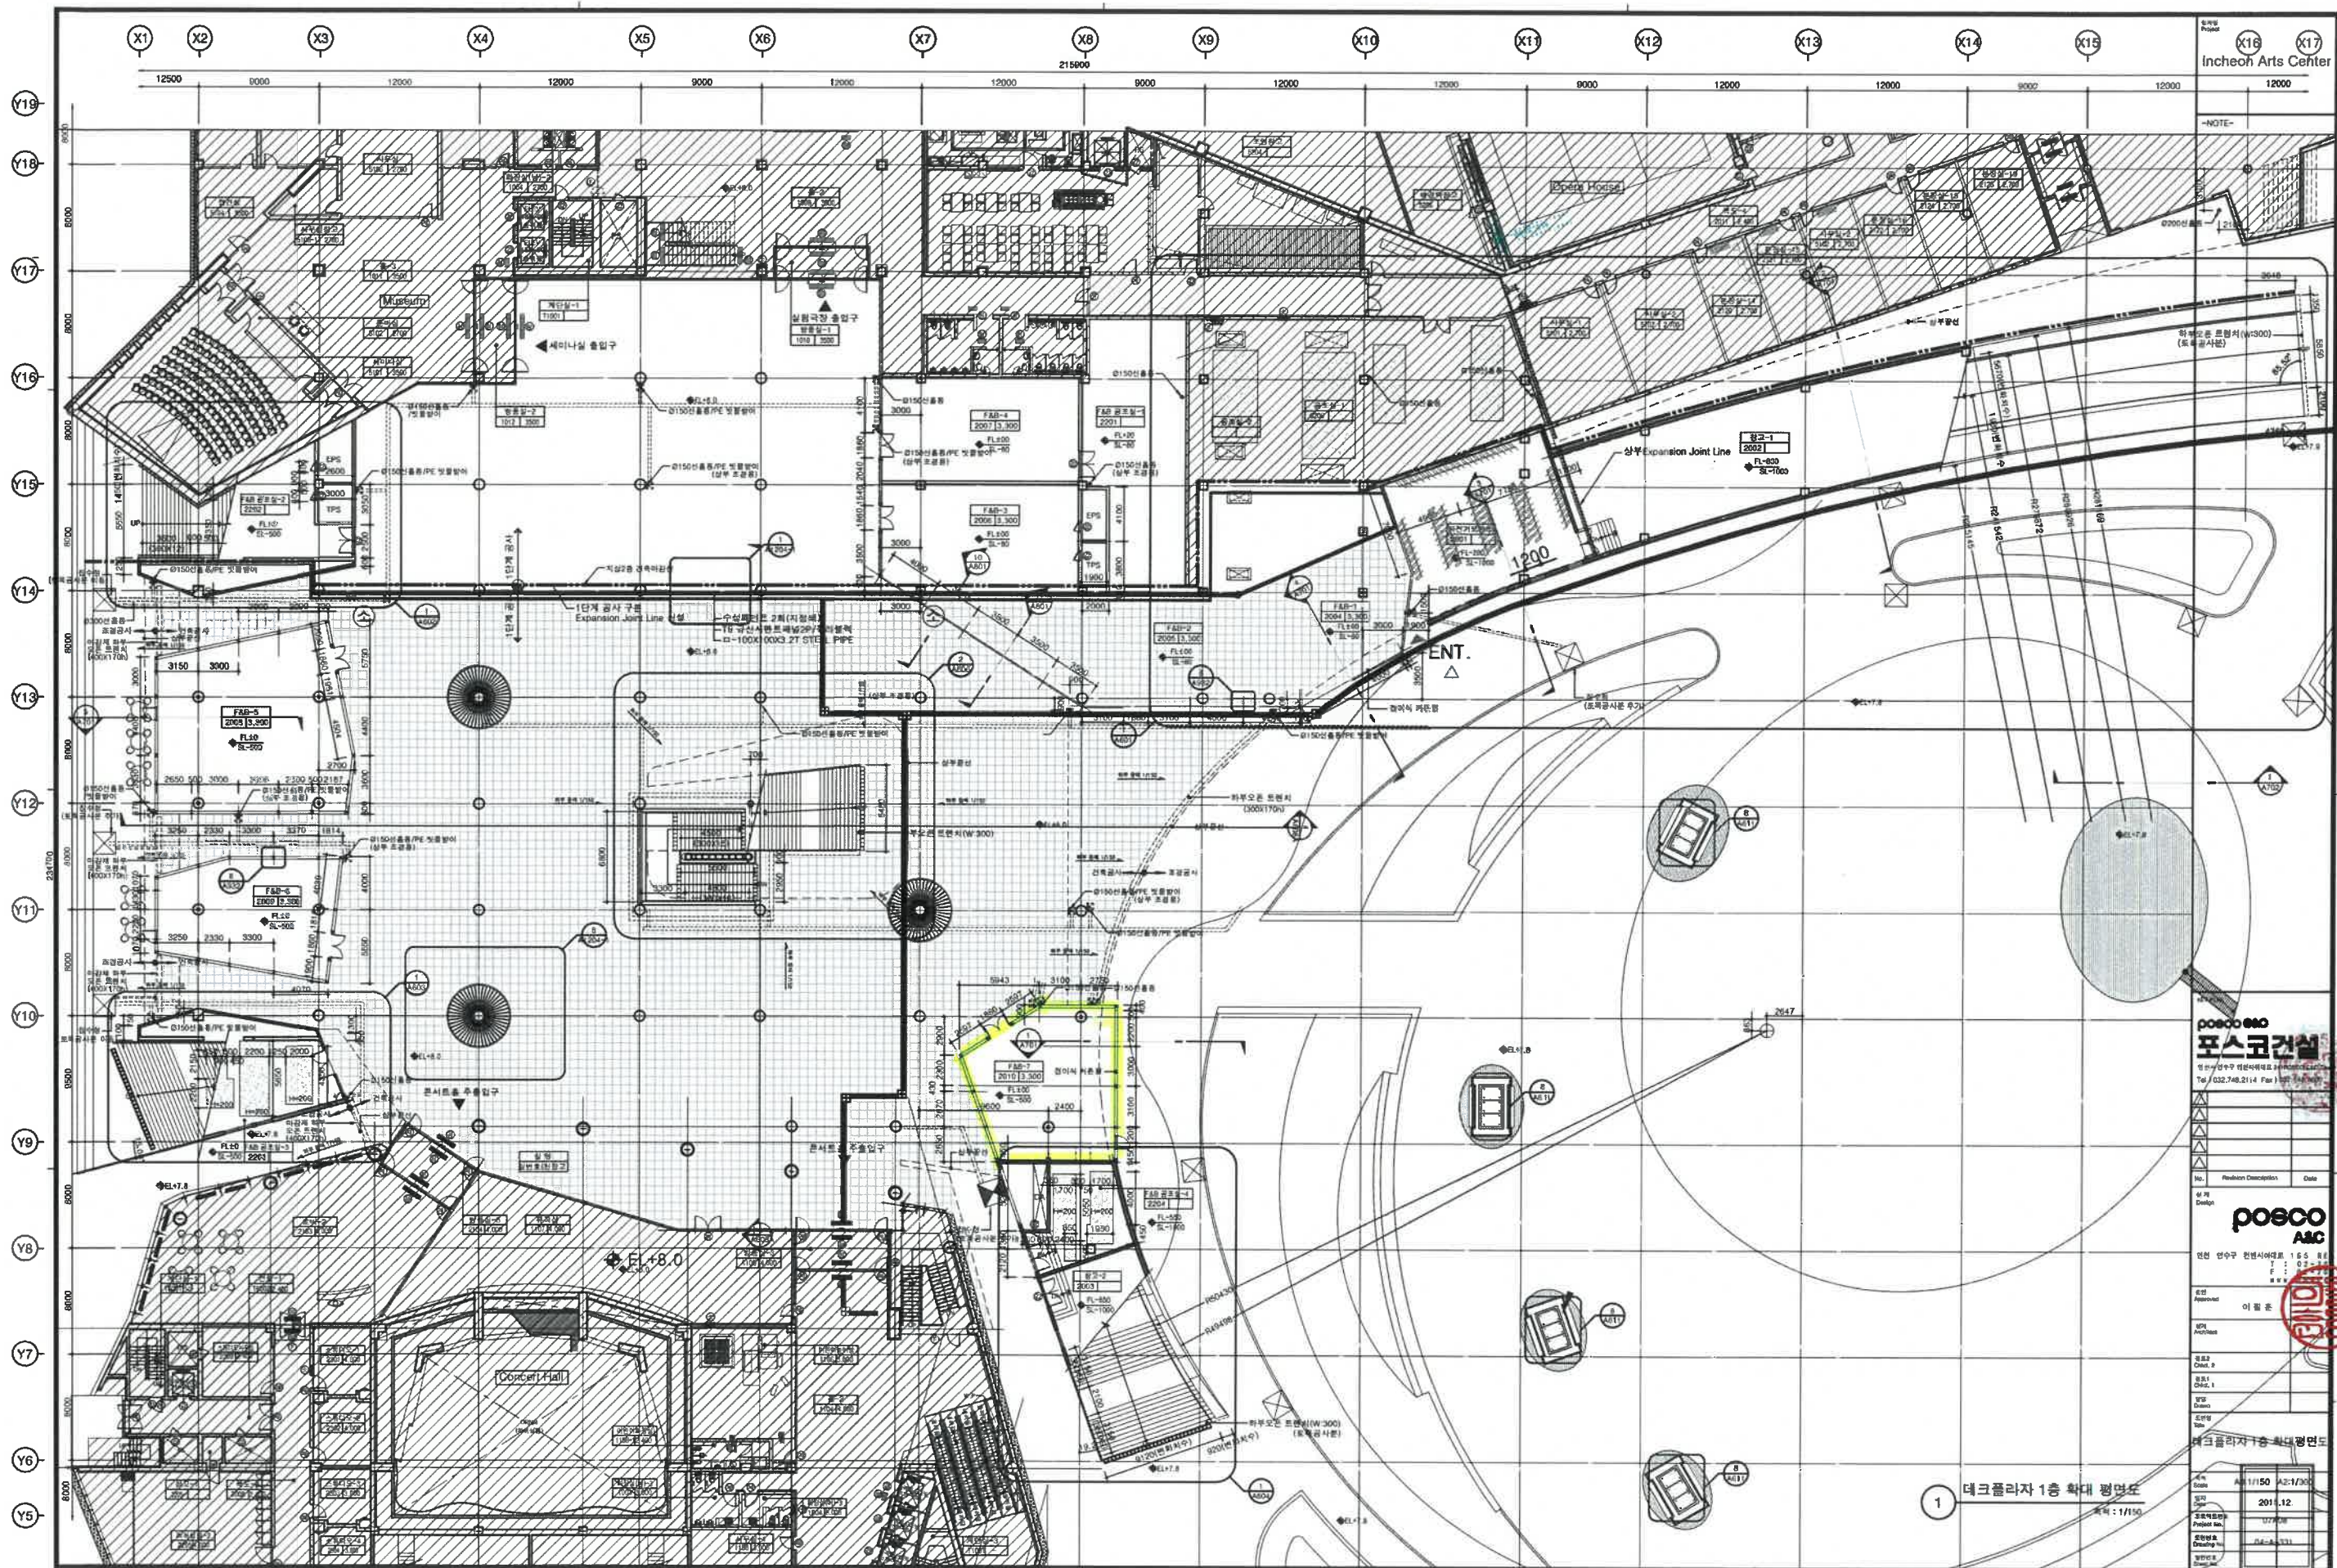

Incheon Arts Center

NOTE

poeco
포스코건설

연세대학교 연세대학교병원

Tel : 032-748-2114 Fax : 032-748-2115

poeco
AEC

연세대학교 연세대학교병원

Tel : 032-748-2114 Fax : 032-748-2115

연세대학교 연세대학교병원

Tel : 032-748-2114 Fax : 032-748-2115

1 테크놀라지 1층 확대 평면도

1/150