



〈 획지 및 건축물 등에 관한 부분(변경) 〉

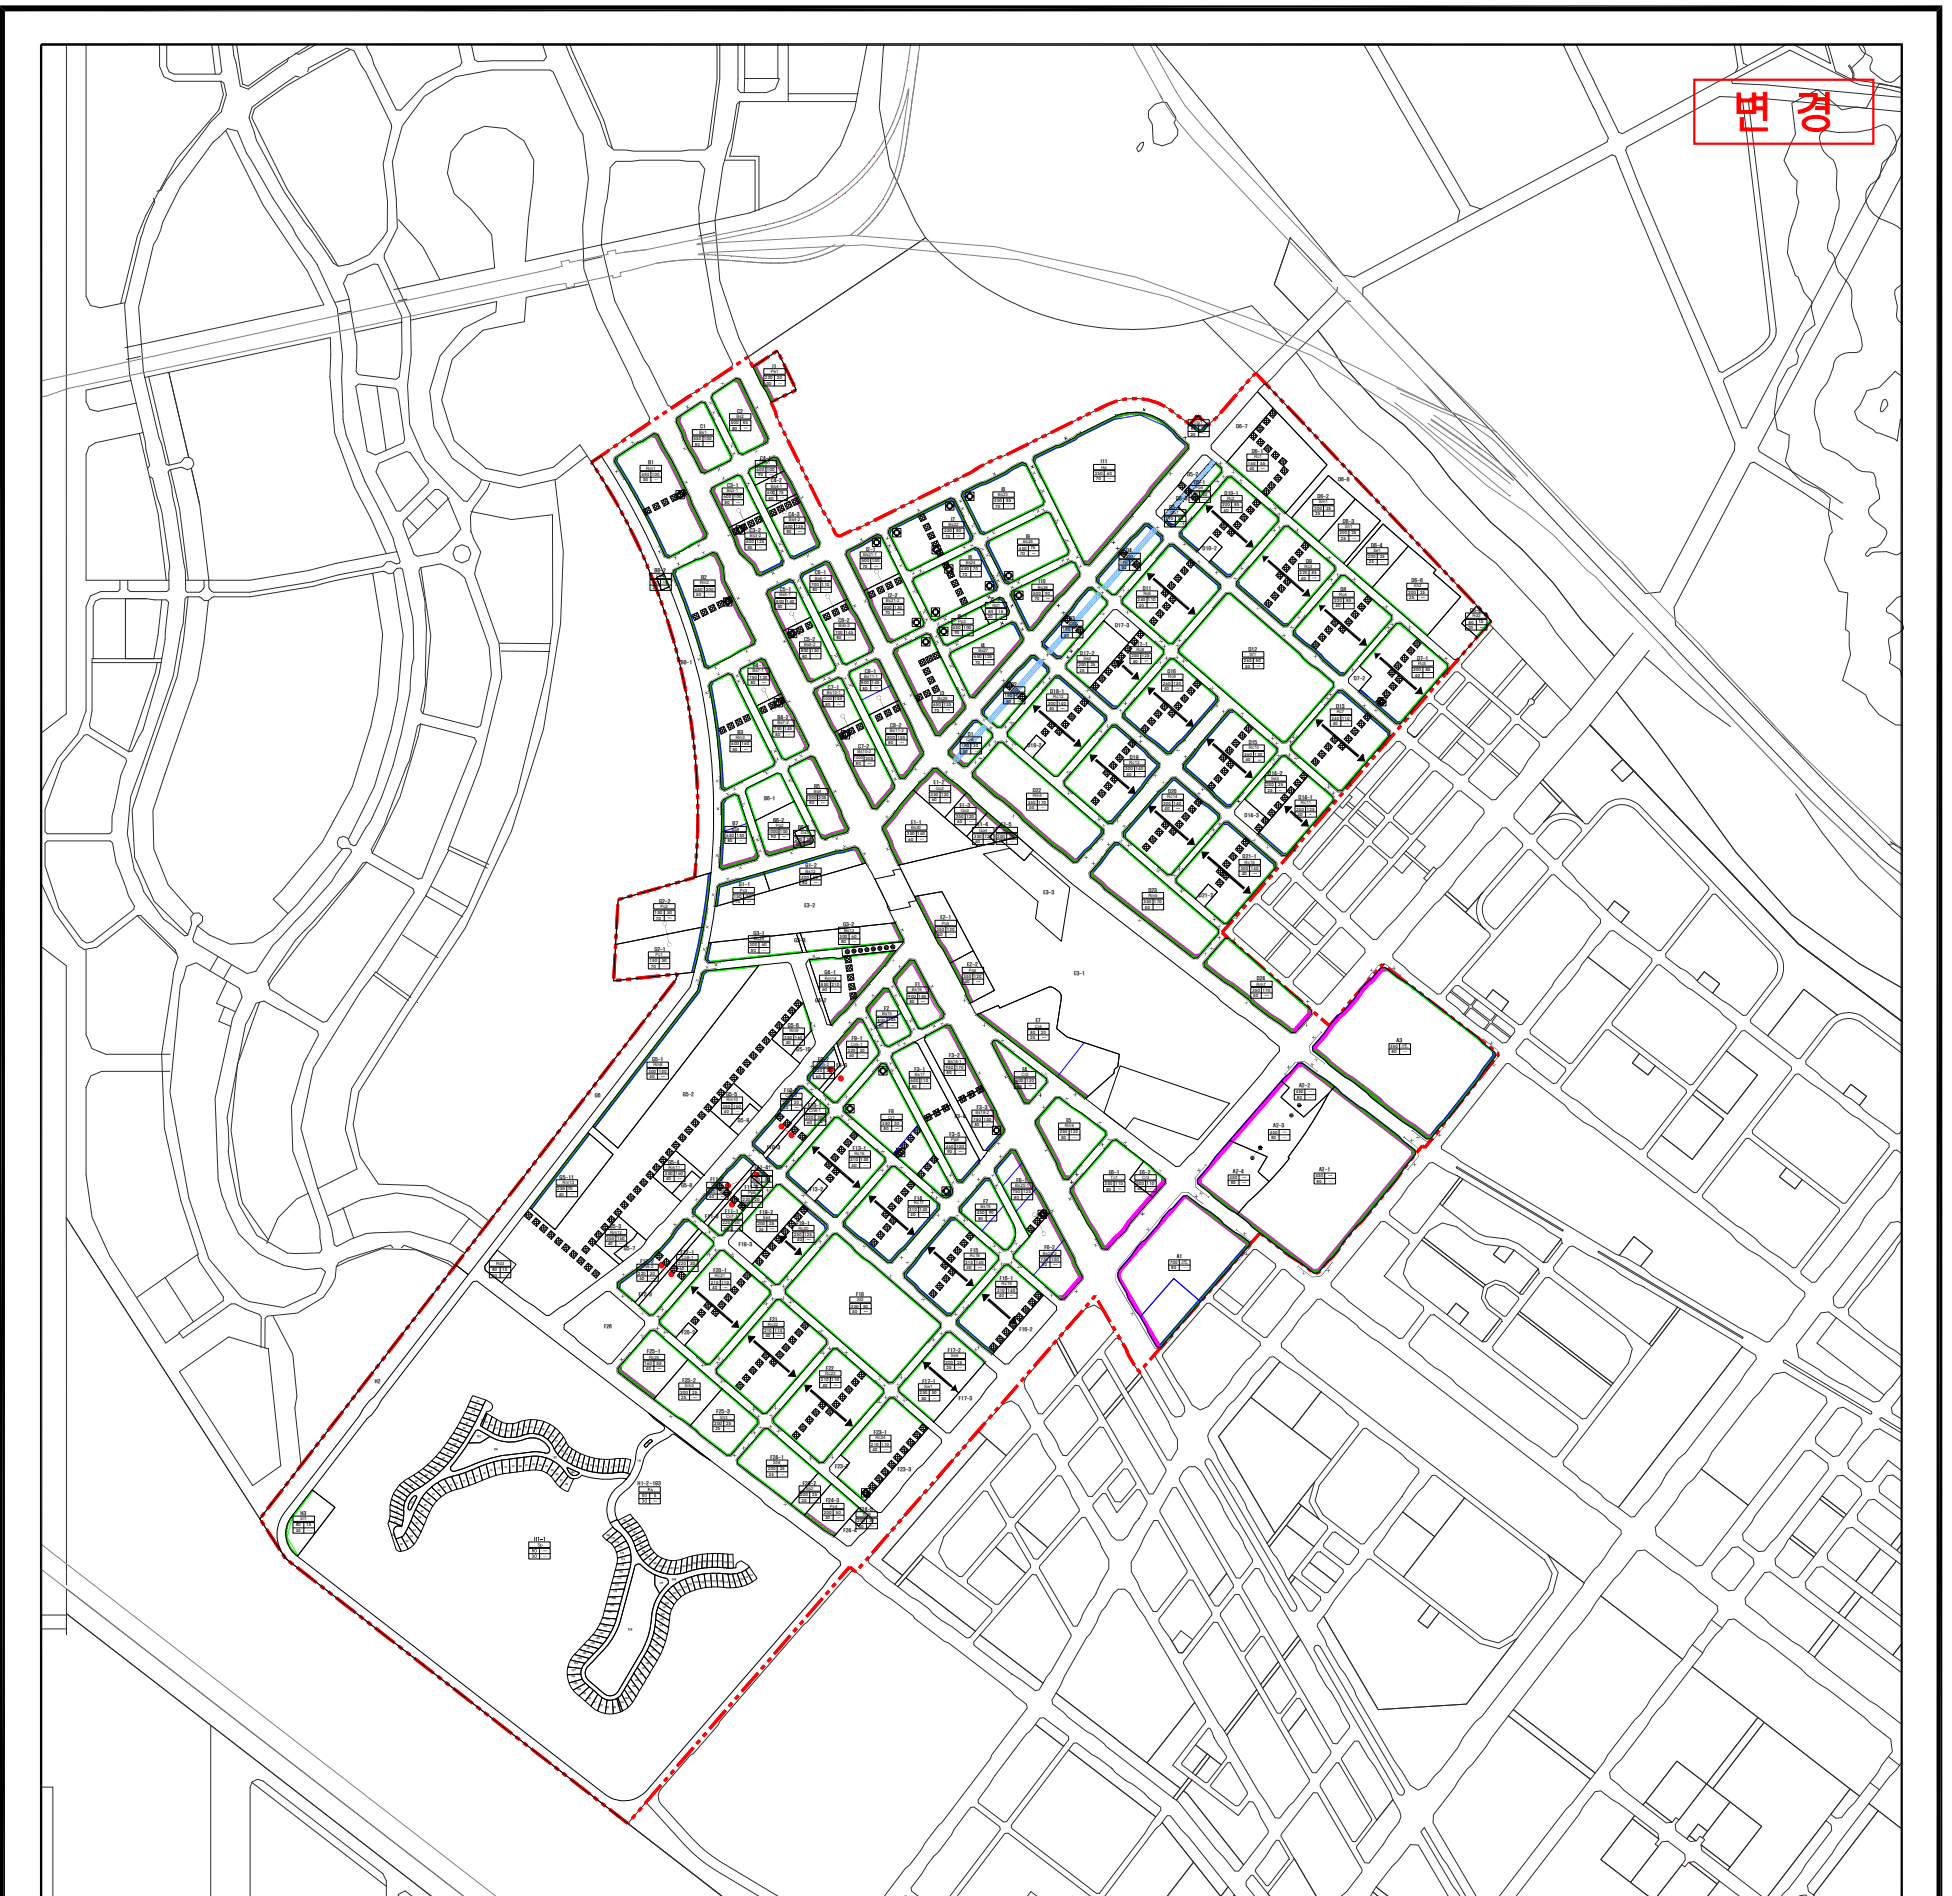

인천경제자유구역
송도국제도시 국제업무단지
지구단위계획 결정(변경)도

획지 및 건축물 등에 관한 부분

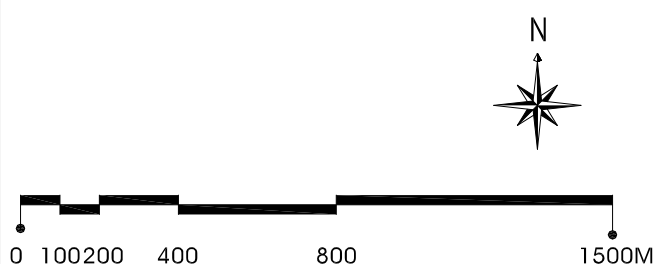

범례

- | | |
|------------|--------------------------------------|
| 지구단위계획구역 | 지하층공동개발(규제) |
| 특별계획구역 | 전면공지 |
| 대지경계선 | 수공간 |
| 대지분할가능선 | 공공조경 |
| 건축한계선 (3m) | 공개공지(권장) |
| 건축한계선 (6m) | 단지내 도로(권장) |
| 건축한계선 (9m) | 공공보행통로(권장) |
| 차량출입불허구간 | 보행자전용도로 |
| 공동개발 (규제) | 건축물용도 |
| 공동개발 (권장) | 용적률(%) 최고높이(m)
건폐율(%) 최저높이(m) |