


도로교 난간 상세도


NOTE

본 설계도면은 경관심의를 완료한 도면으로서 임의의 변경을 금하며 시공전 사업지구
여건(단가, 경관 등)을 고려하여 동등 이상의 성능, 안전성 내구성 등을 가진
자재(공법)로 감독원의 승인을 득한 후 시공하여야 한다.


정 면 도

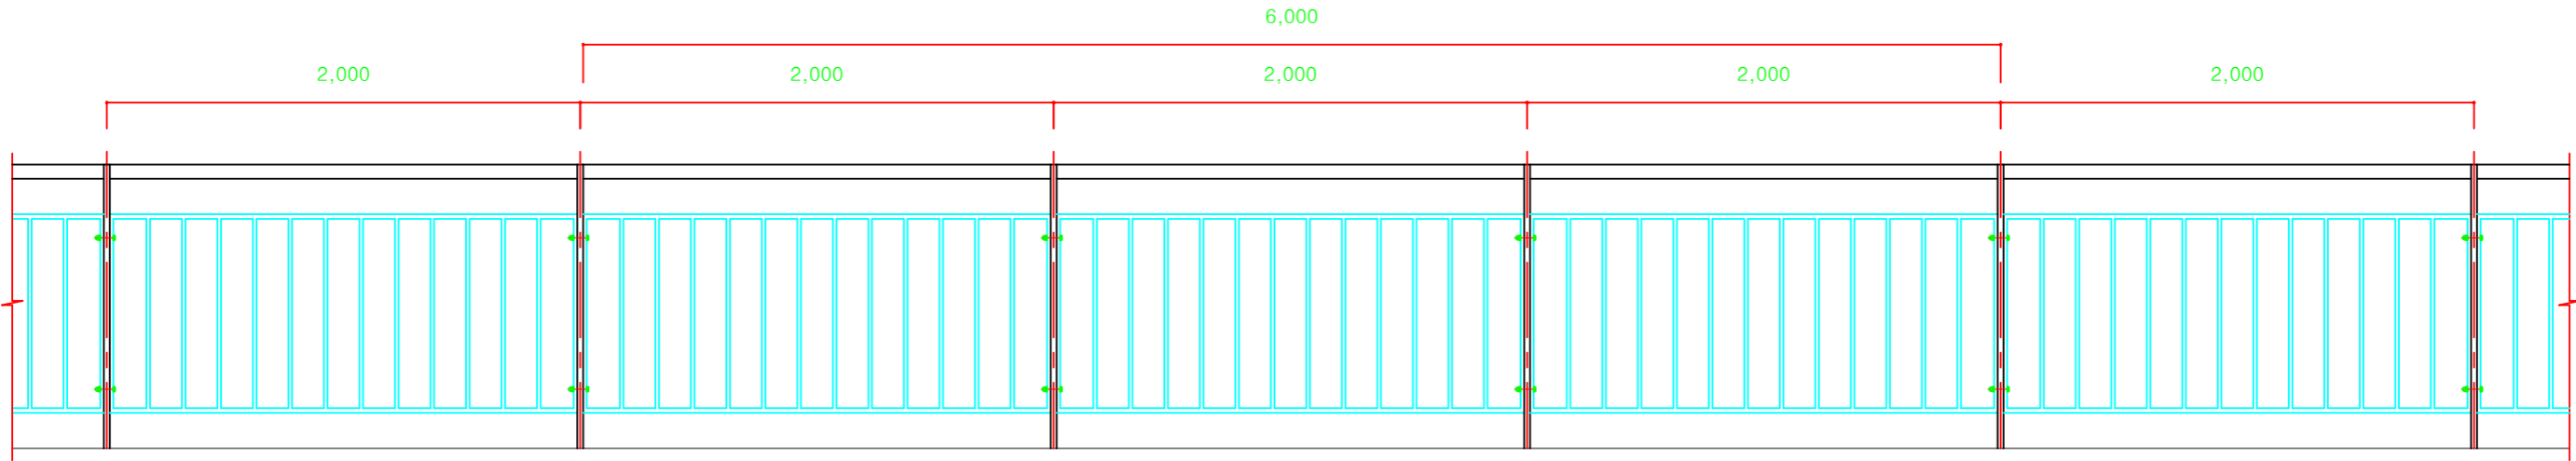

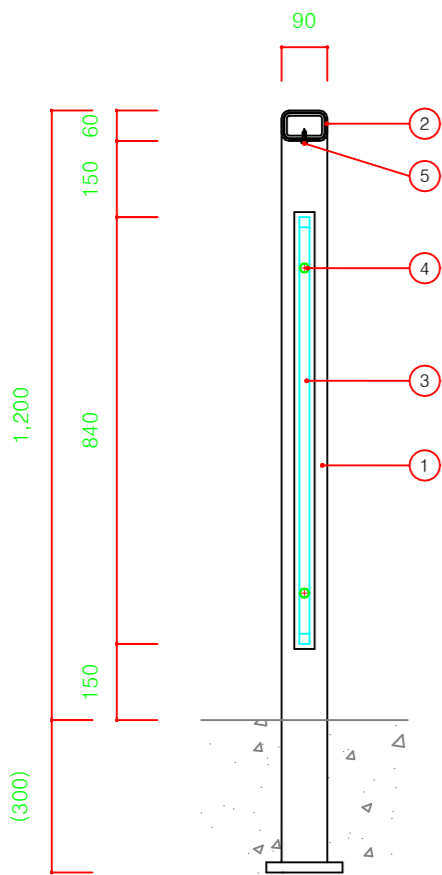

A-A 단 면 도

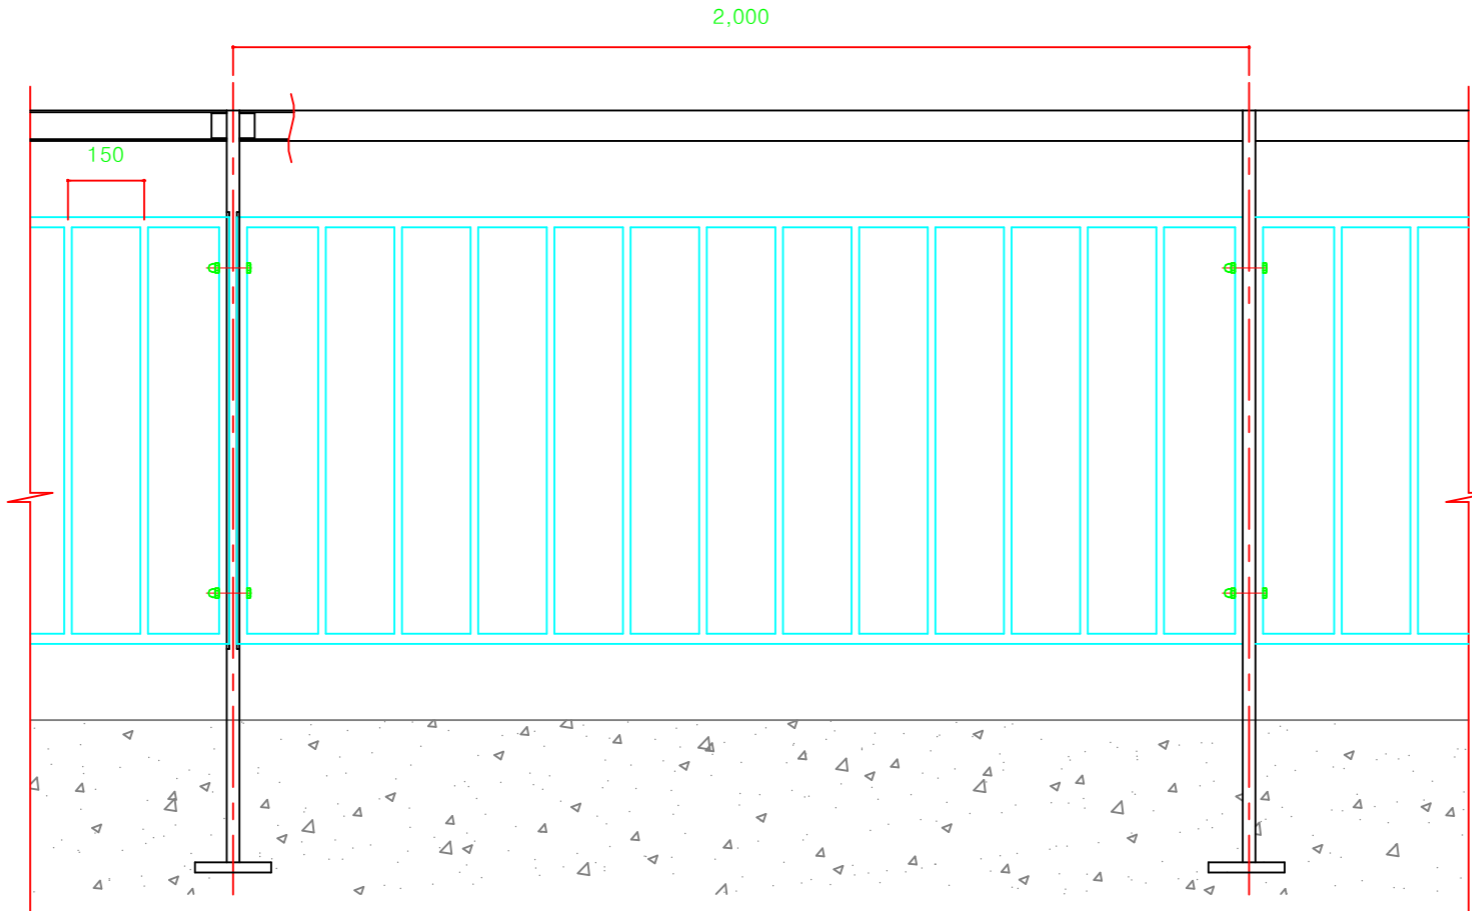

정 면 상세도



	인천광역시 경제자유구역청			제 도 자	설 계 자	책임기술자	승 인	 (주) 동명기술공단 (주) 동엔지니어링 (주) 대한건설 ENG (주) 평화엔지니어링	특 기 사 항	도 면 명		도로교 난간 상세도			일련 번호		REV
	공사명 PROJECT			김효구	국중식	이윤식	김희곤			축 척		S = NONE	도면 번호	C — BS — 001			
	송도11-1공구 기반시설 건설공사 (4구역)																