


# 보도교 난간 상세도

## NOTE

본 설계도면은 경관심의를 완료한 도면으로서 임의의 변경을 금하며 시공전 사업지구  
여건(단가, 경관 등)을 고려하여 동종 이상의 성능, 안전성 내구성 등을 가진  
자재(공법)로 감독원의 승인을 득한 후 시공하여야 한다.



## 정 면 도

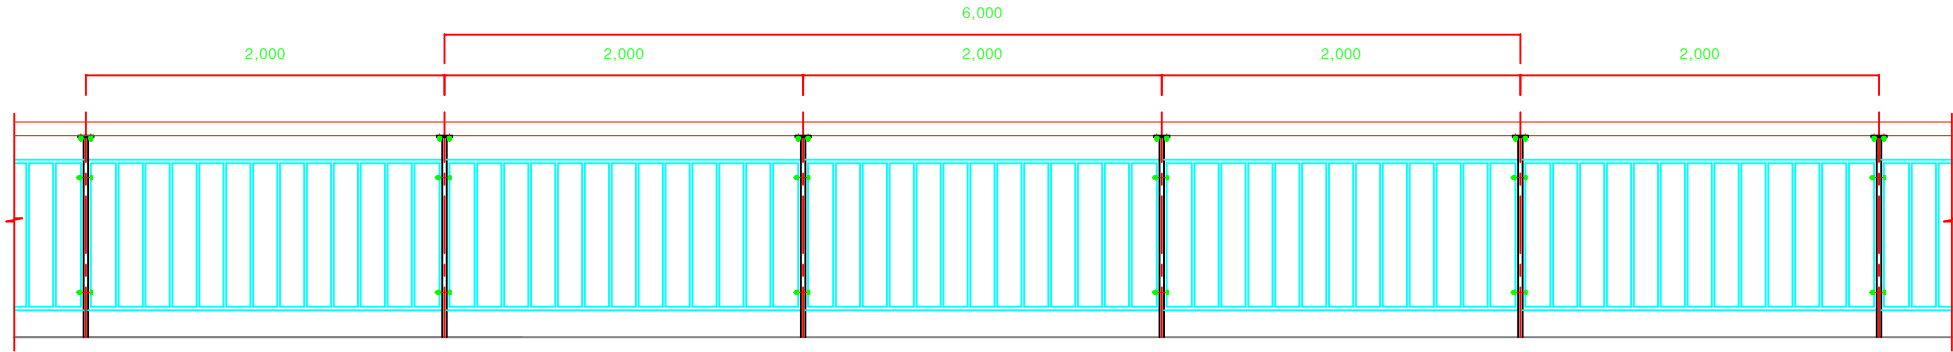

## 정 면 상세도



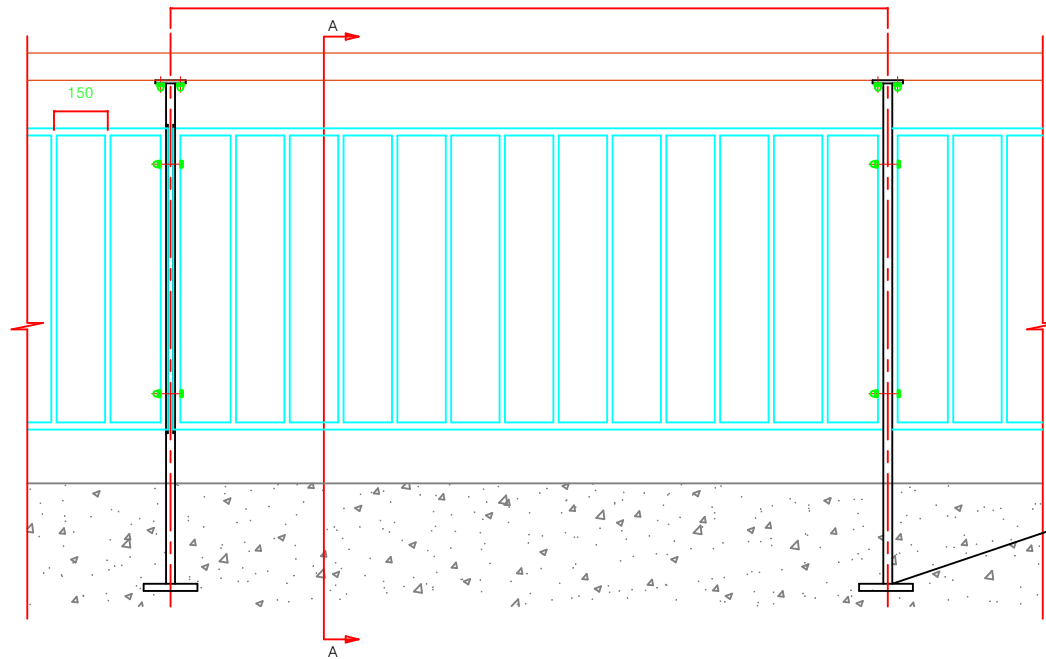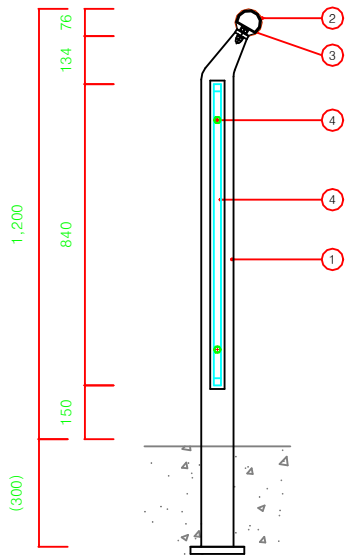


2,000

## A-A 단 면 도



## NOTE

콘크리트 매입 및 강재에 접합 예정

	인천광역시 경제자유구역청					제 도 자	설 계 자	책임기술자	승 인	 (주) 동명기술공단 (주) 크동엔지니어링 (주) (주) 대한건설 ENG (주) 평화엔지니어링	특 기 사 항	도 면 명	보도교 난간 상세도			일련번호	REV
	공 사 명 PROJECT	송도11-1공구 기반시설 건설공사 (4구역)					김효구 	국종식 	이운식 이운식	김희곤 		축 척	S = NONE	도 면 번 호	C — BS — 002		