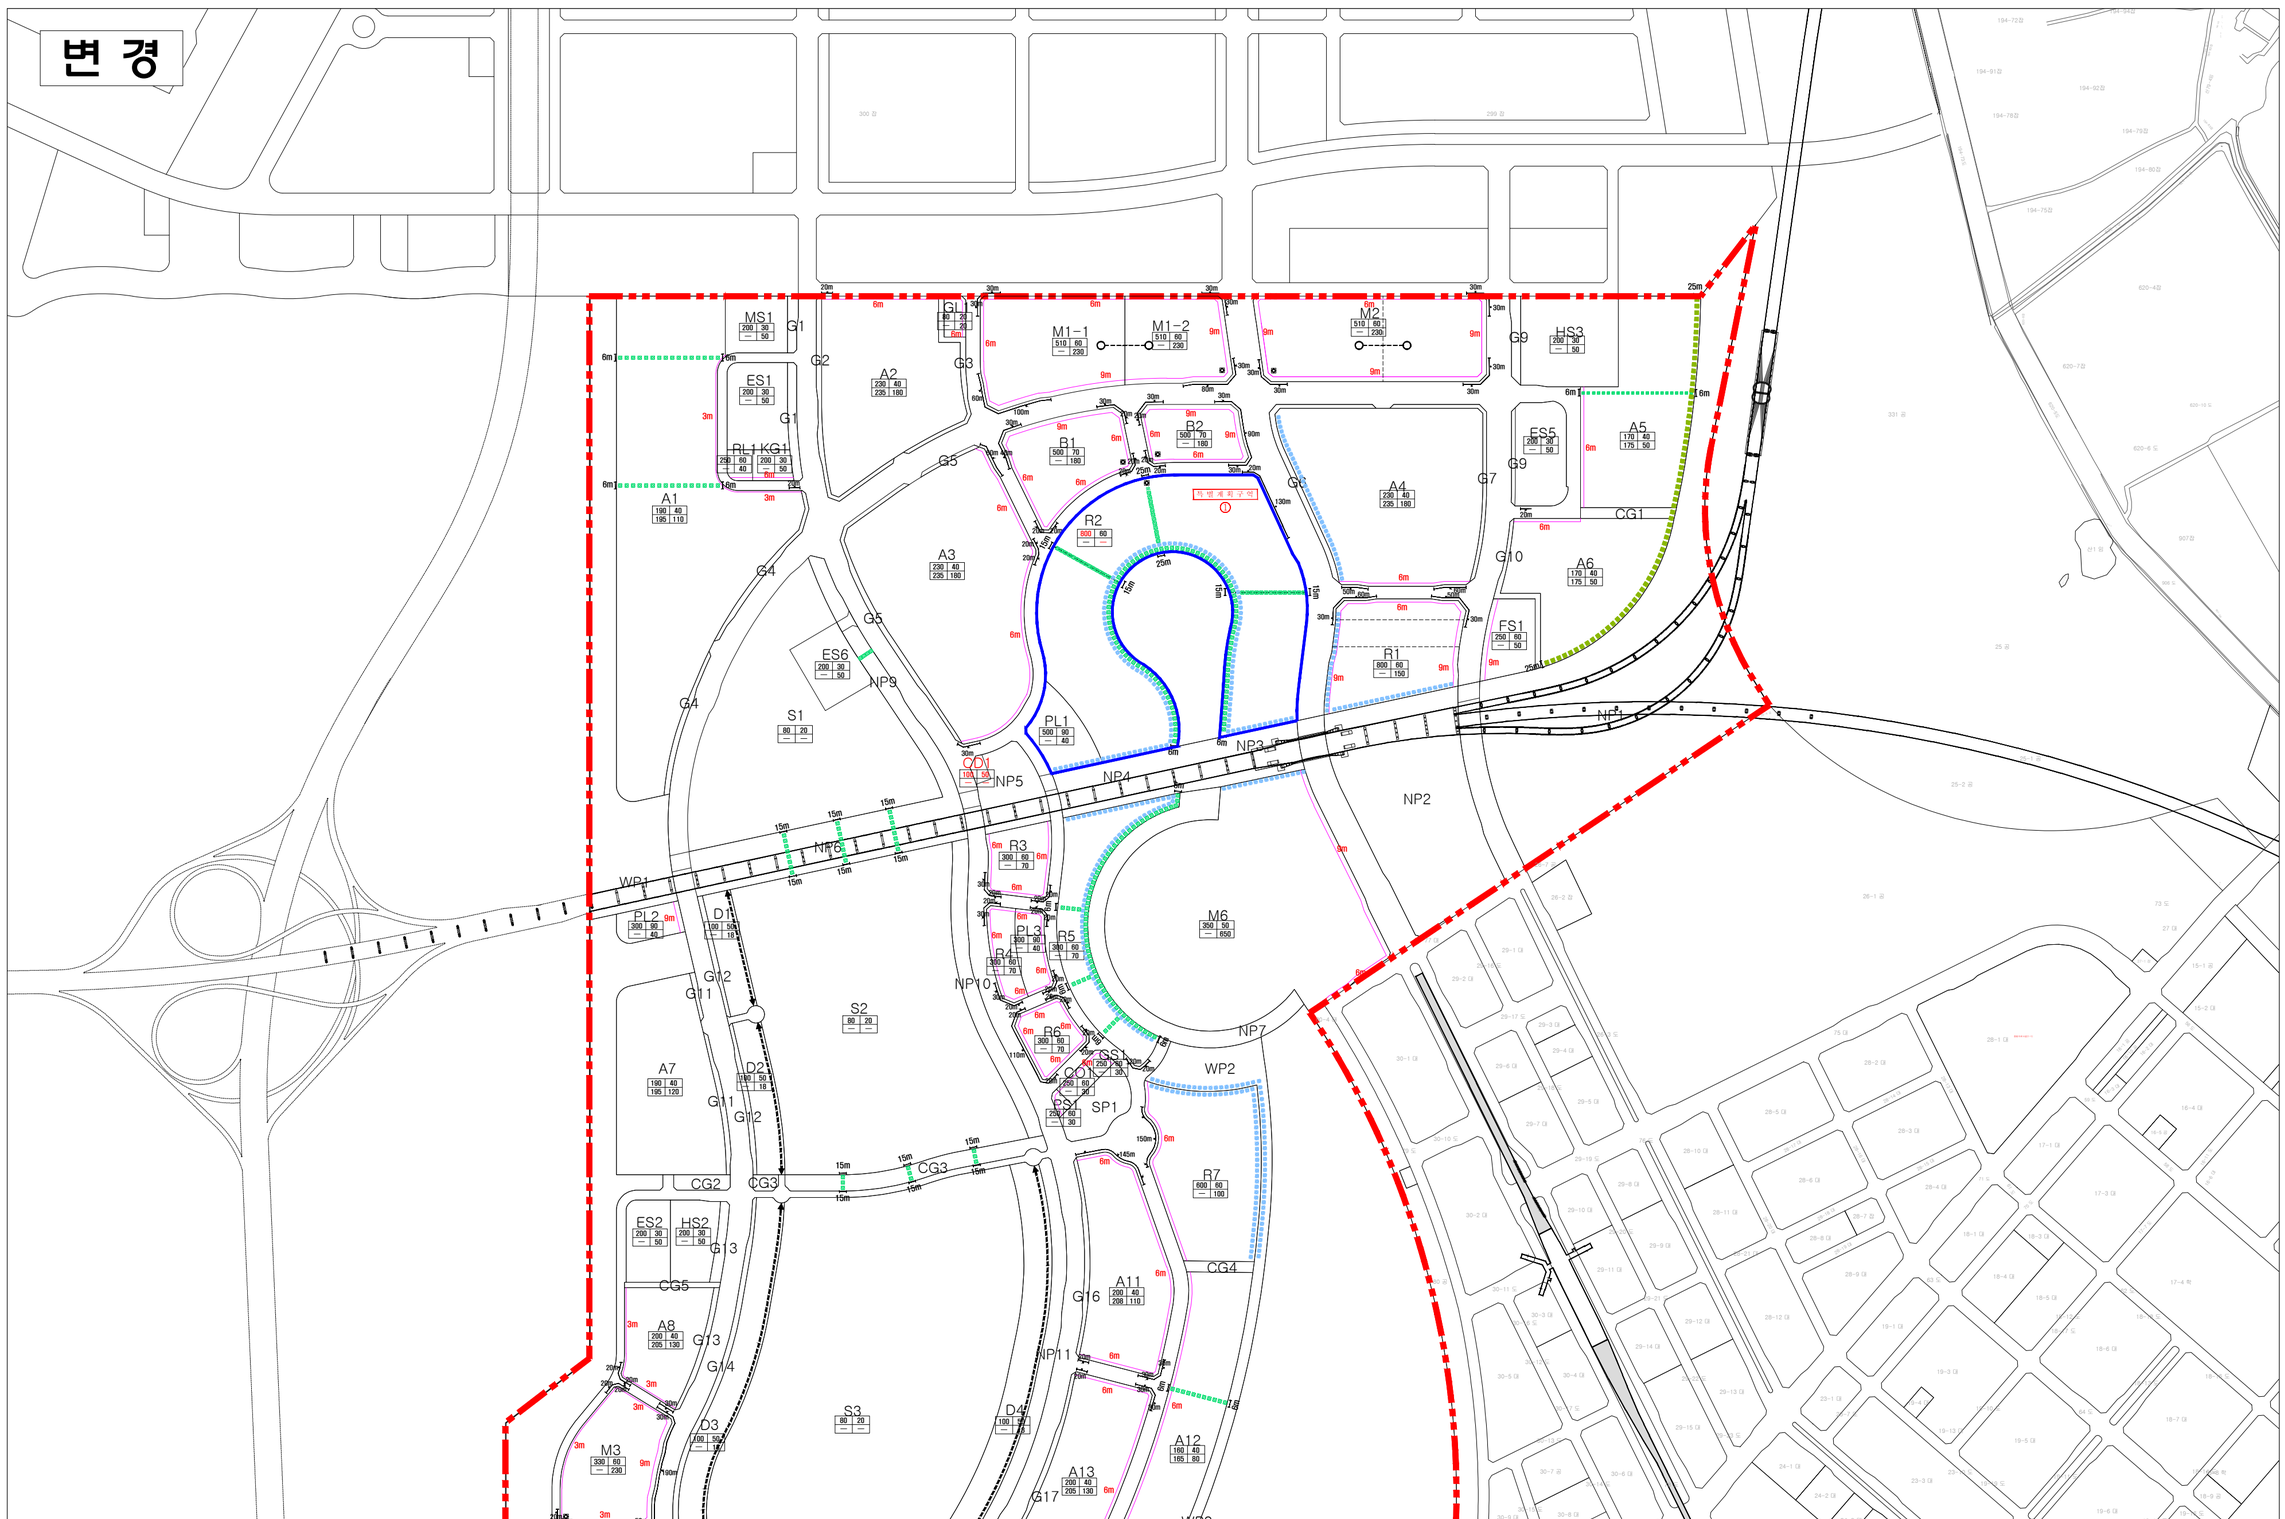

SONGDO LANDMARK CITY

지구단위계획 결정(변경)도
(획지 및 건축물 등에 관한 계획)

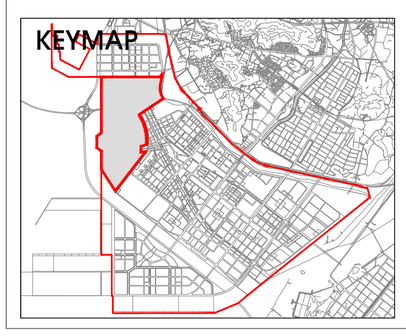

N

S=1/8,000

0 100 200 400 800m

범 례

- 지구단위계획구역
- 획지경계선
- 건축한계선
- 공개공지(권장)
- 차량진출입불허구간
- 담장설치불허구간
- 공공보행통로
- 대지내 조경
- 차 량 동 선
- 특별계획구역
- 대지분할가능선
- 공동개발(권장)

기준용적률	건폐율
허용용적률	최고높이(m)