
공 사 계 획 평 면 도 (1/5)


S = 1 : 3,000

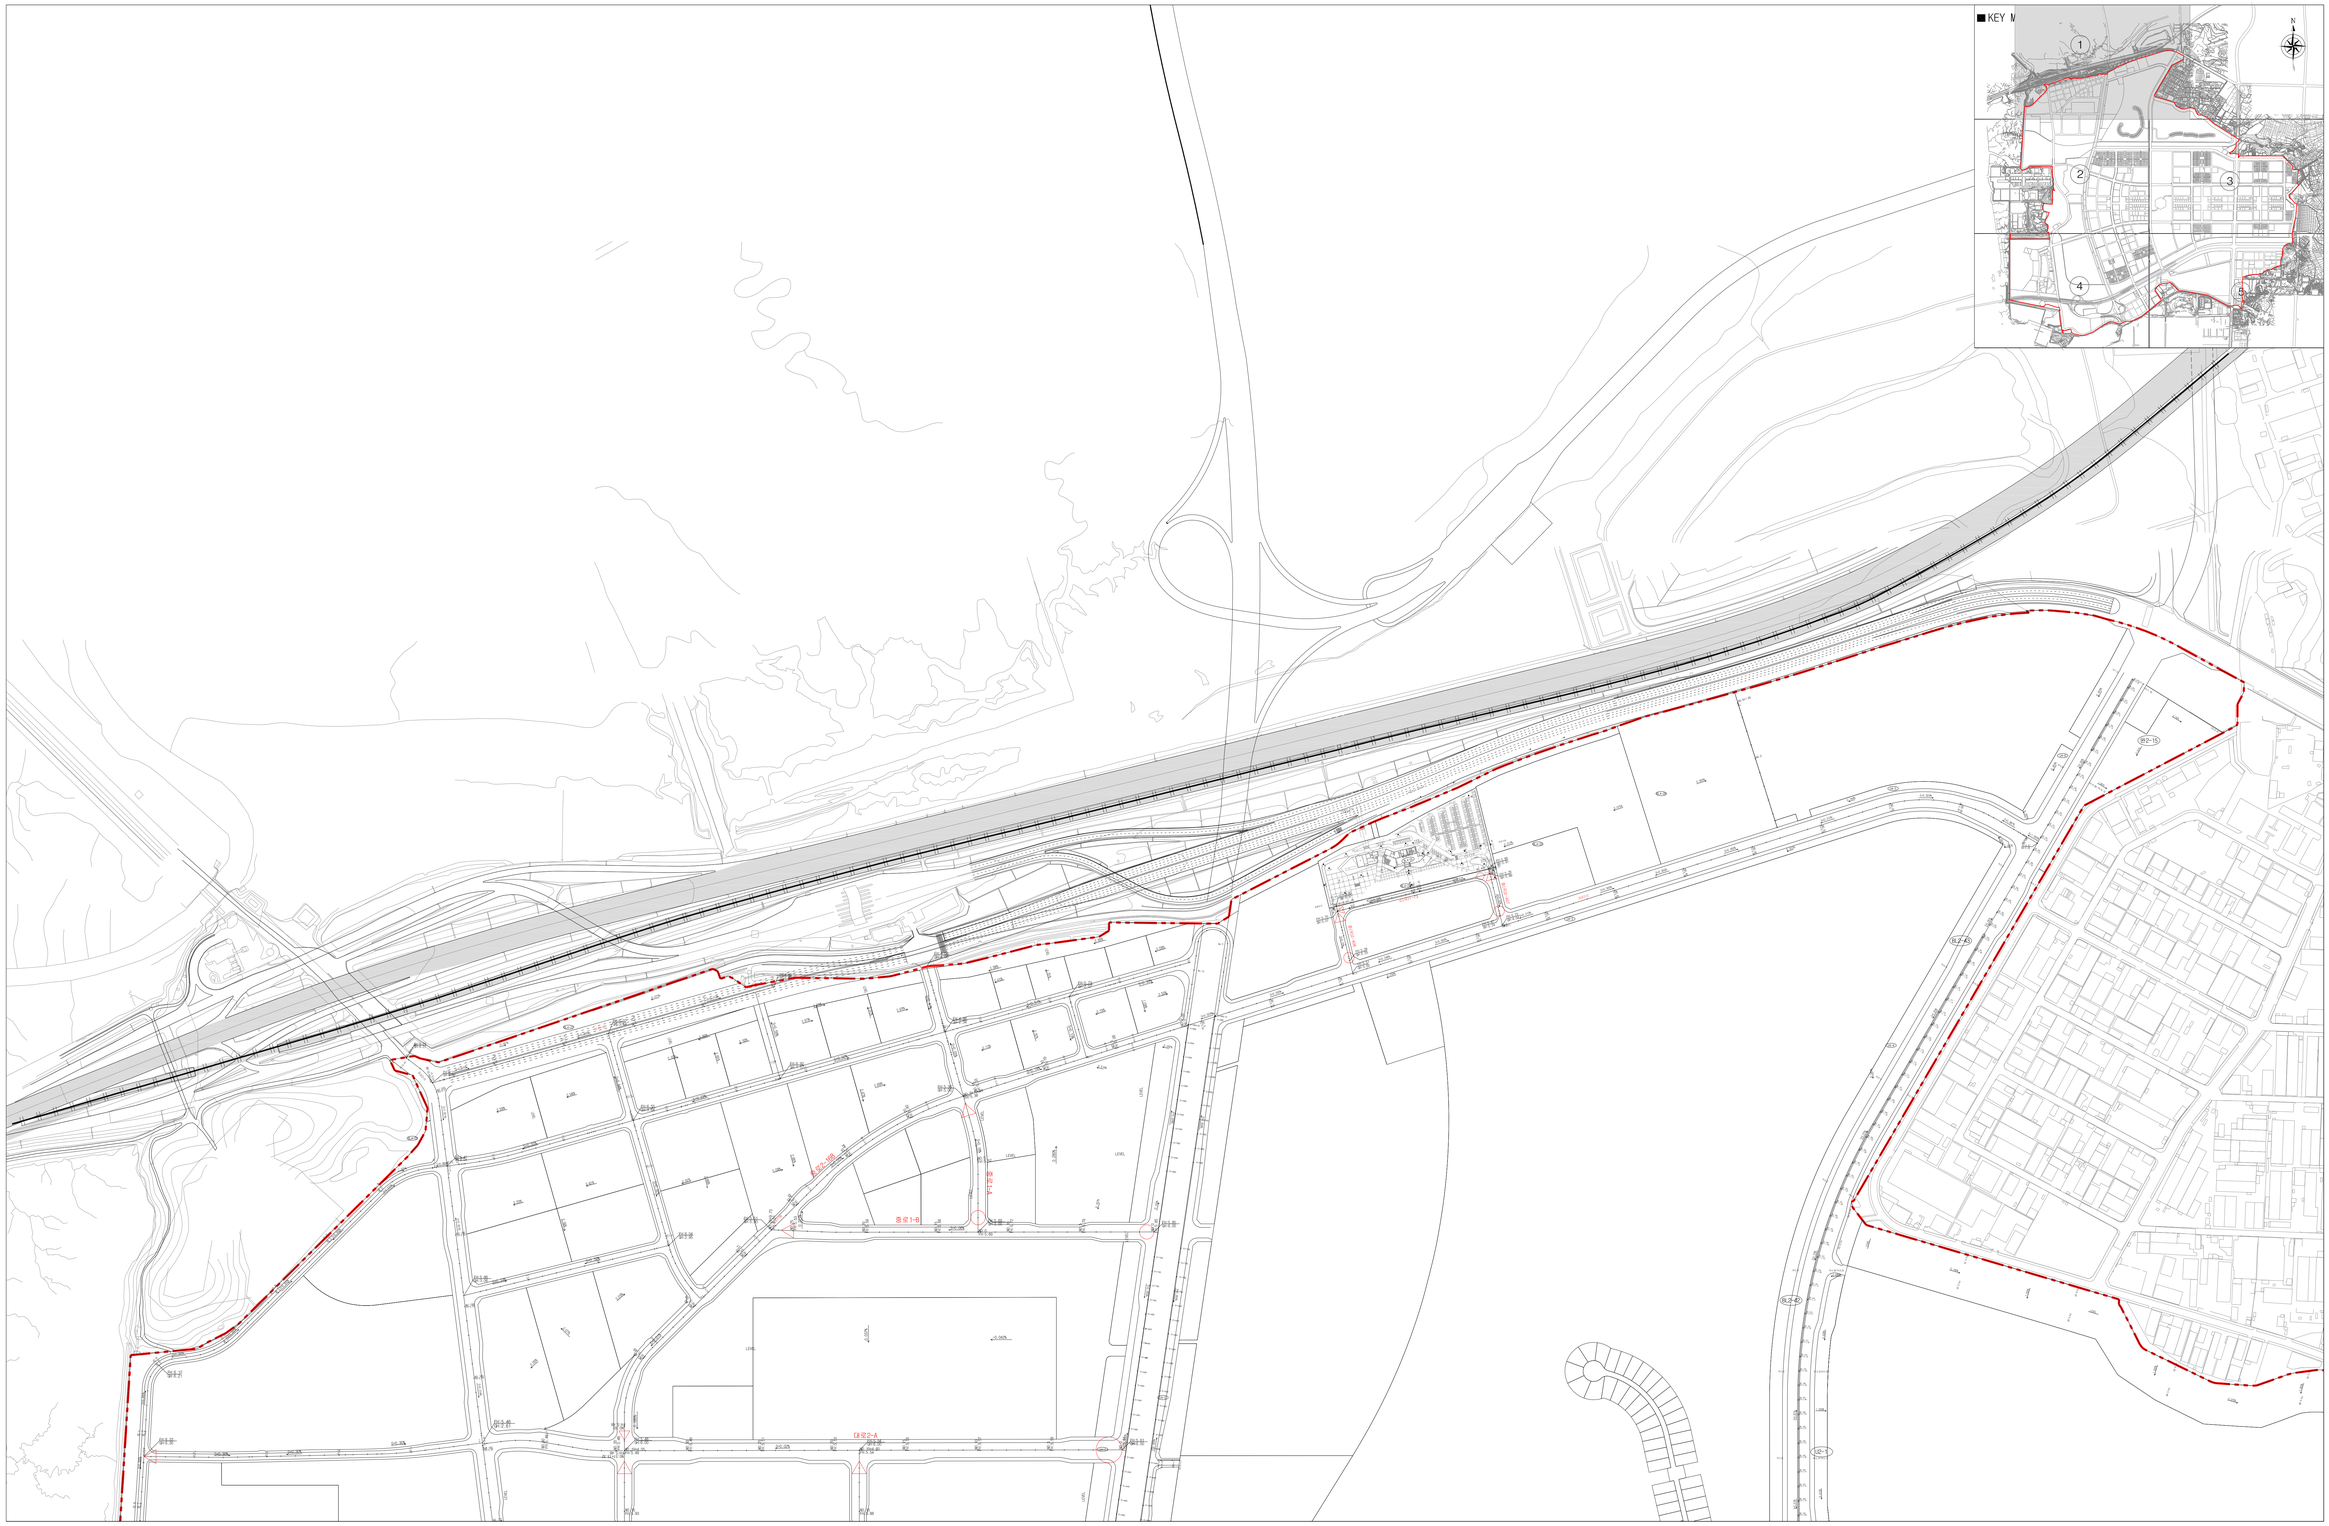

한 국 토 지 주 택 공 사	공 종 : 토 공			한 국 토 지 주 택 공 사			일 자	축 척	도 면 번 호	일 련 번 호	Rev.
공사명 : 인천경제자유구역 청라국제도시 개발사업	도면명 : 공 사 계 획 평 면 도 (1/5)	작 성	검 토	승 인	담 당	검 토	승 인	2021. 12	1:3,000		

공 사 계 획 평 면 도 (2/5)


S = 1 : 3,000

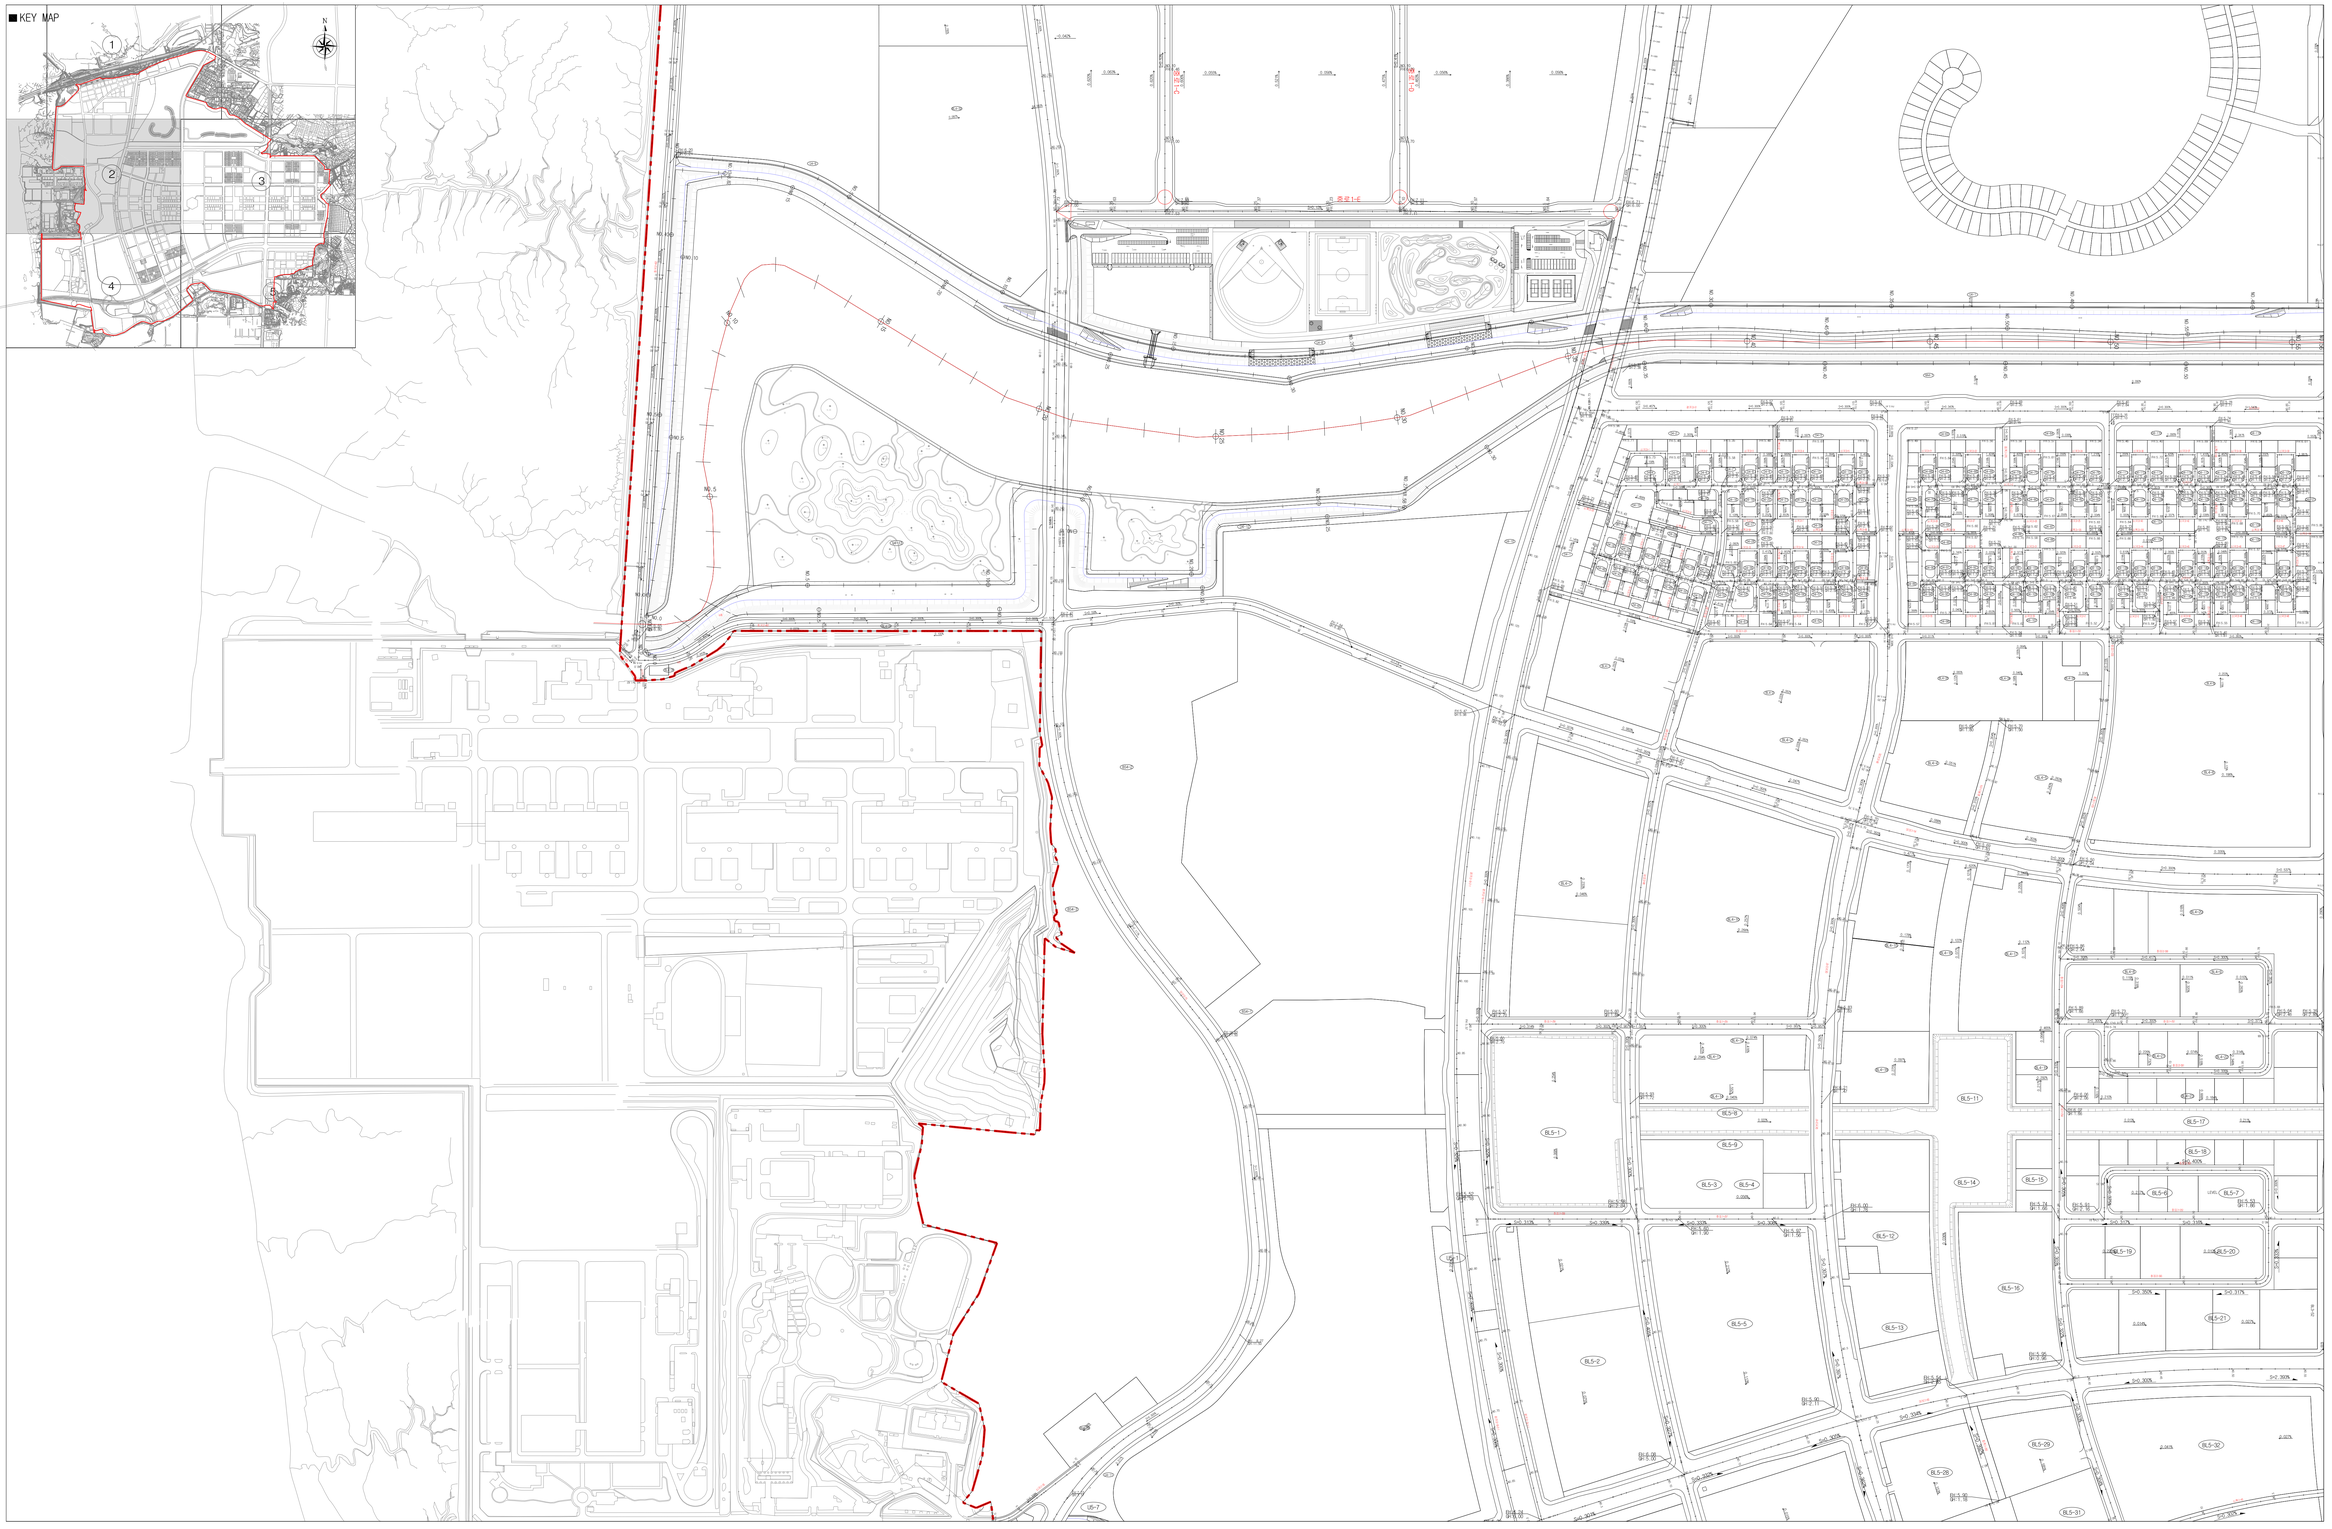

한 국 토 지 주 택 공 사	공 종 : 토 공				한 국 토 지 주 택 공 사			일 자	축 척	도 면 번 호	일 련 번 호	Rev.
		작 성	검 토	승 인	담 당	검 토	승 인					
공사명 : 인천경제자유구역 청라국제도시 개발사업	도면명 : 공 사 계 획 평 면 도 (2/5)							2021. 12	1:3,000			

공 사 계 획 평 면 도 (3/5)

S = 1 : 3,000

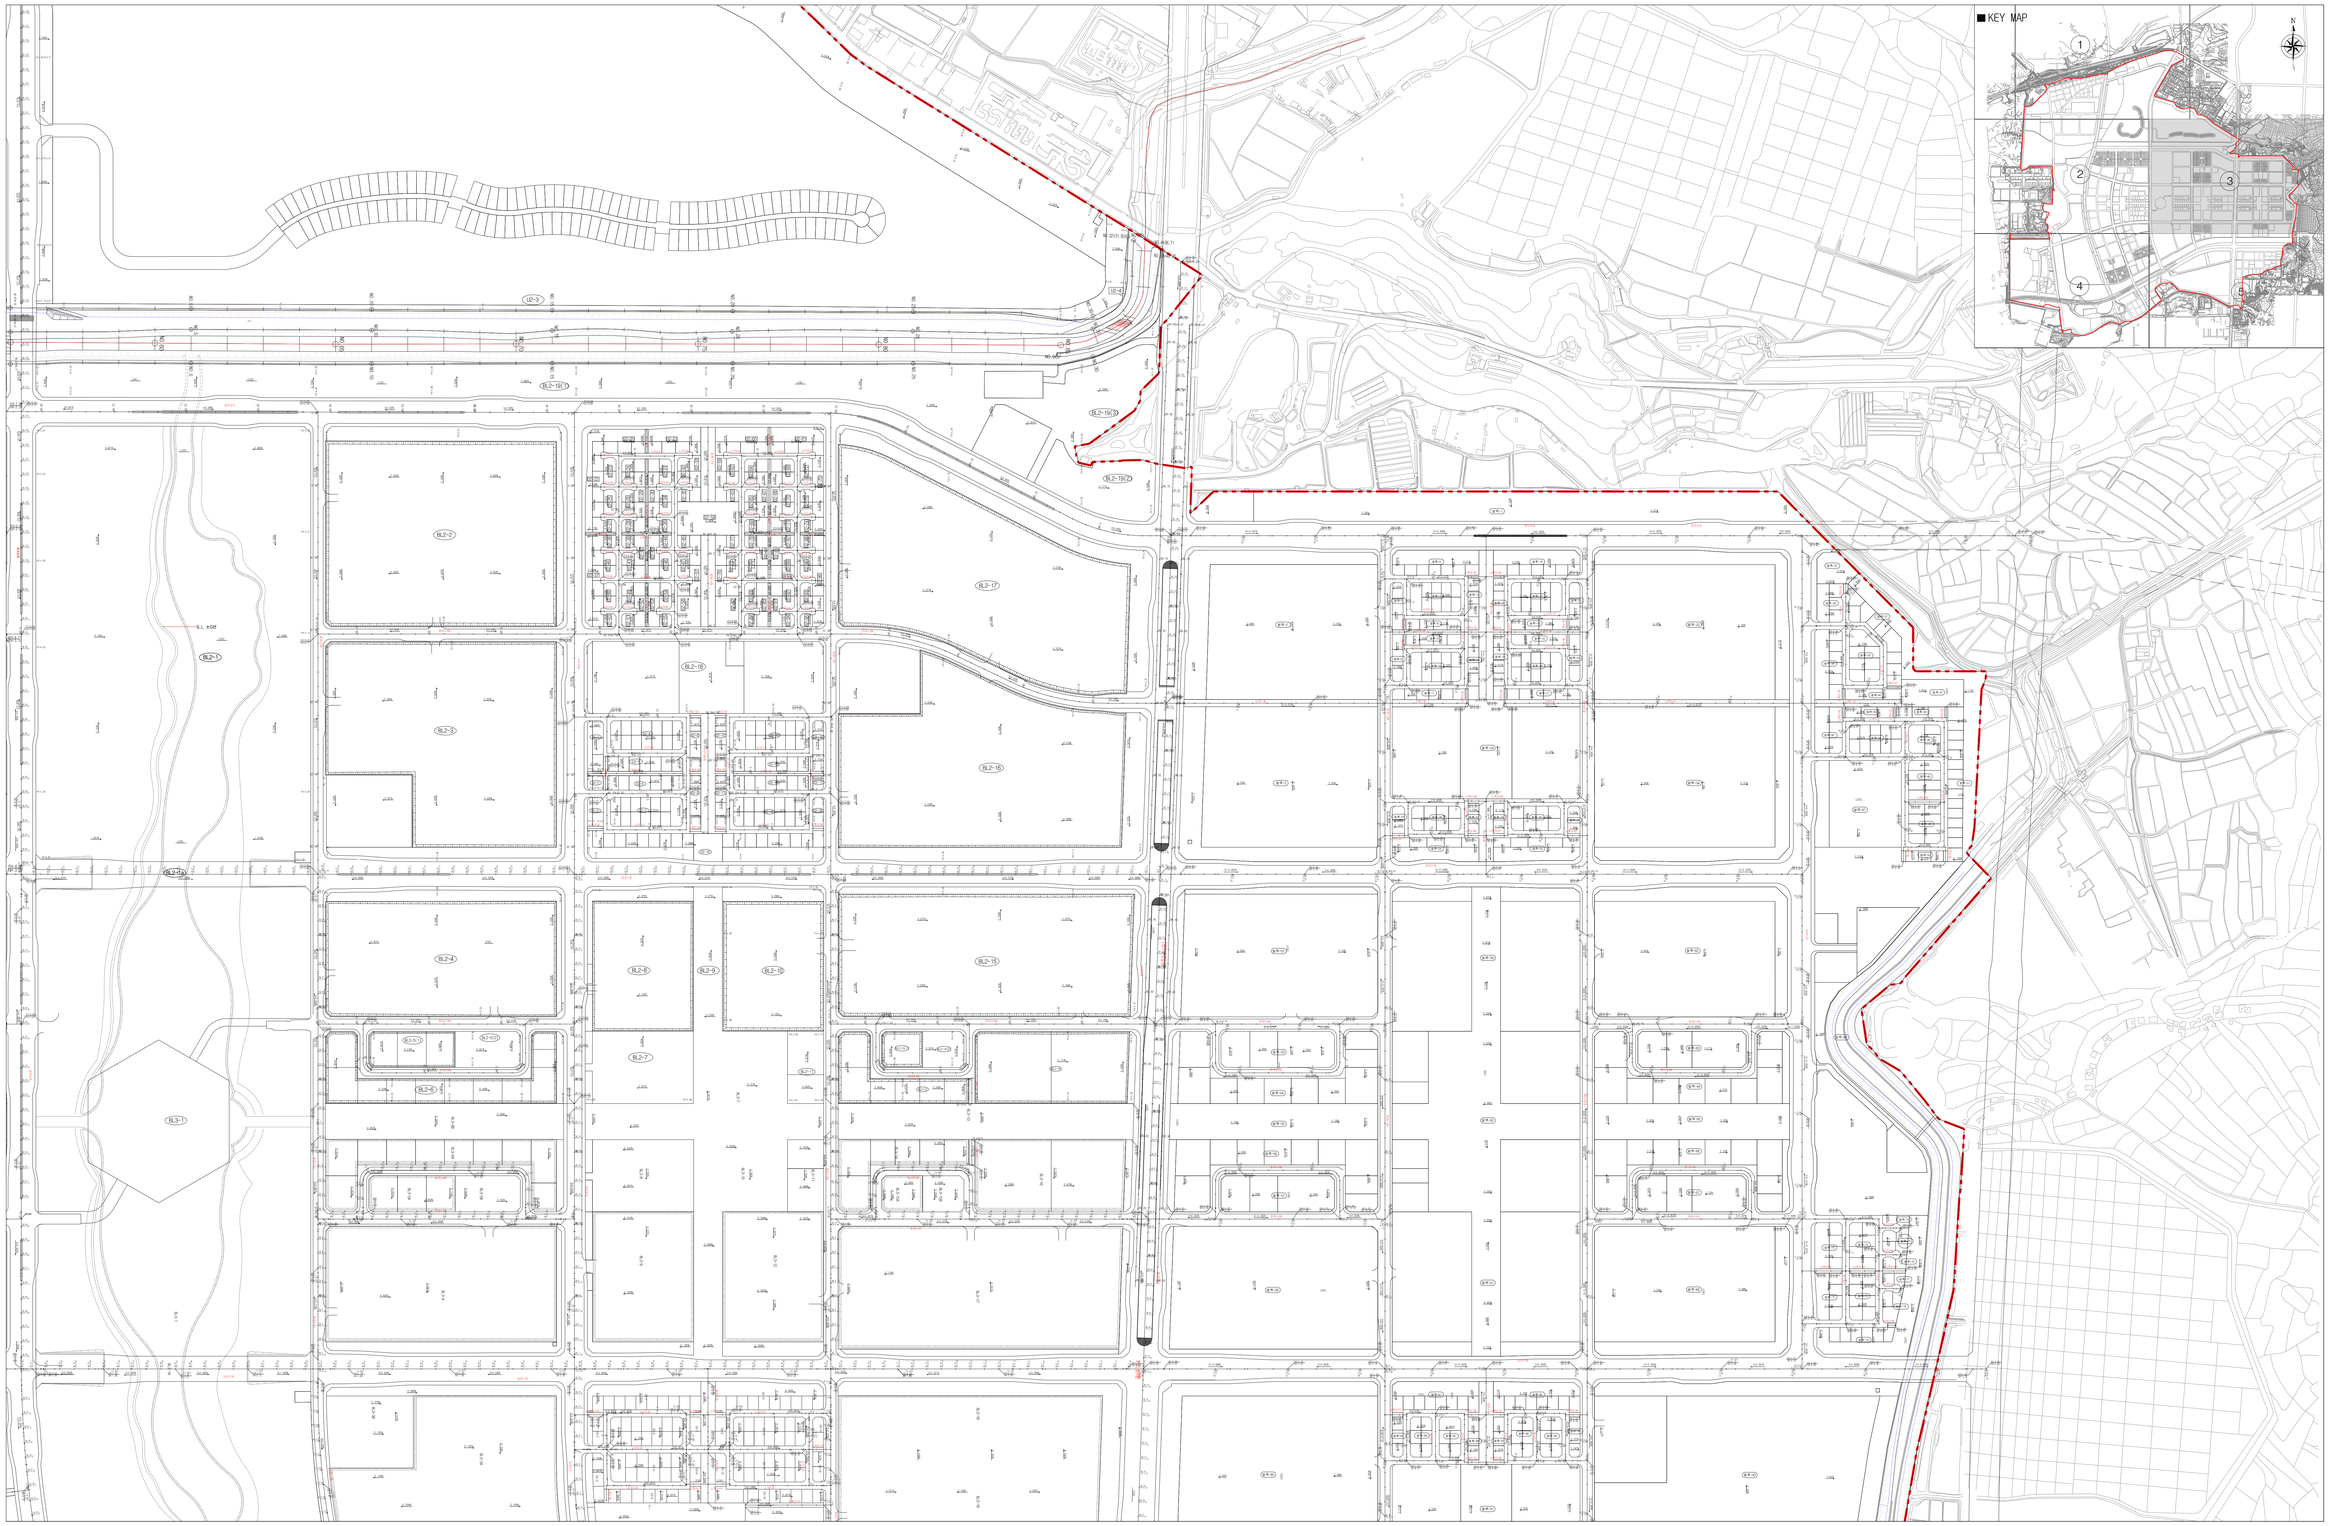

한 국 토 지 주 택 공 사	공 종 : 토 공			한 국 토 지 주 택 공 사			일 자	축 척	도 면 번 호	일 련 번 호	Rev.
공사명 : 인천경제자유구역 청라국제도시 개발사업	도면명 : 공 사 계 획 평 면 도 (3/5)	작 성	검 토	승 인	담 당	검 토	승 인	2021. 12	1:3,000			

공 사 계 획 평 면 도 (4/5)


S = 1 : 3,000



한 국 토 지 주 택 공 사	공 종 : 토 공	한 국 토 지 주 택 공 사		일 자	축 척	도 면 번 호	일 련 번 호	Rev.
공사명 : 인천경제자유구역 청라국제도시 개발사업	도면명 : 공 사 계 획 평 면 도 (4/5)	작 성 / 검 토 / 승 인	담 당 / 검 토 / 승 인	2021. 12	1:3,000			

공 사 계 획 평 면 도 (5/5)

S = 1 : 3,000

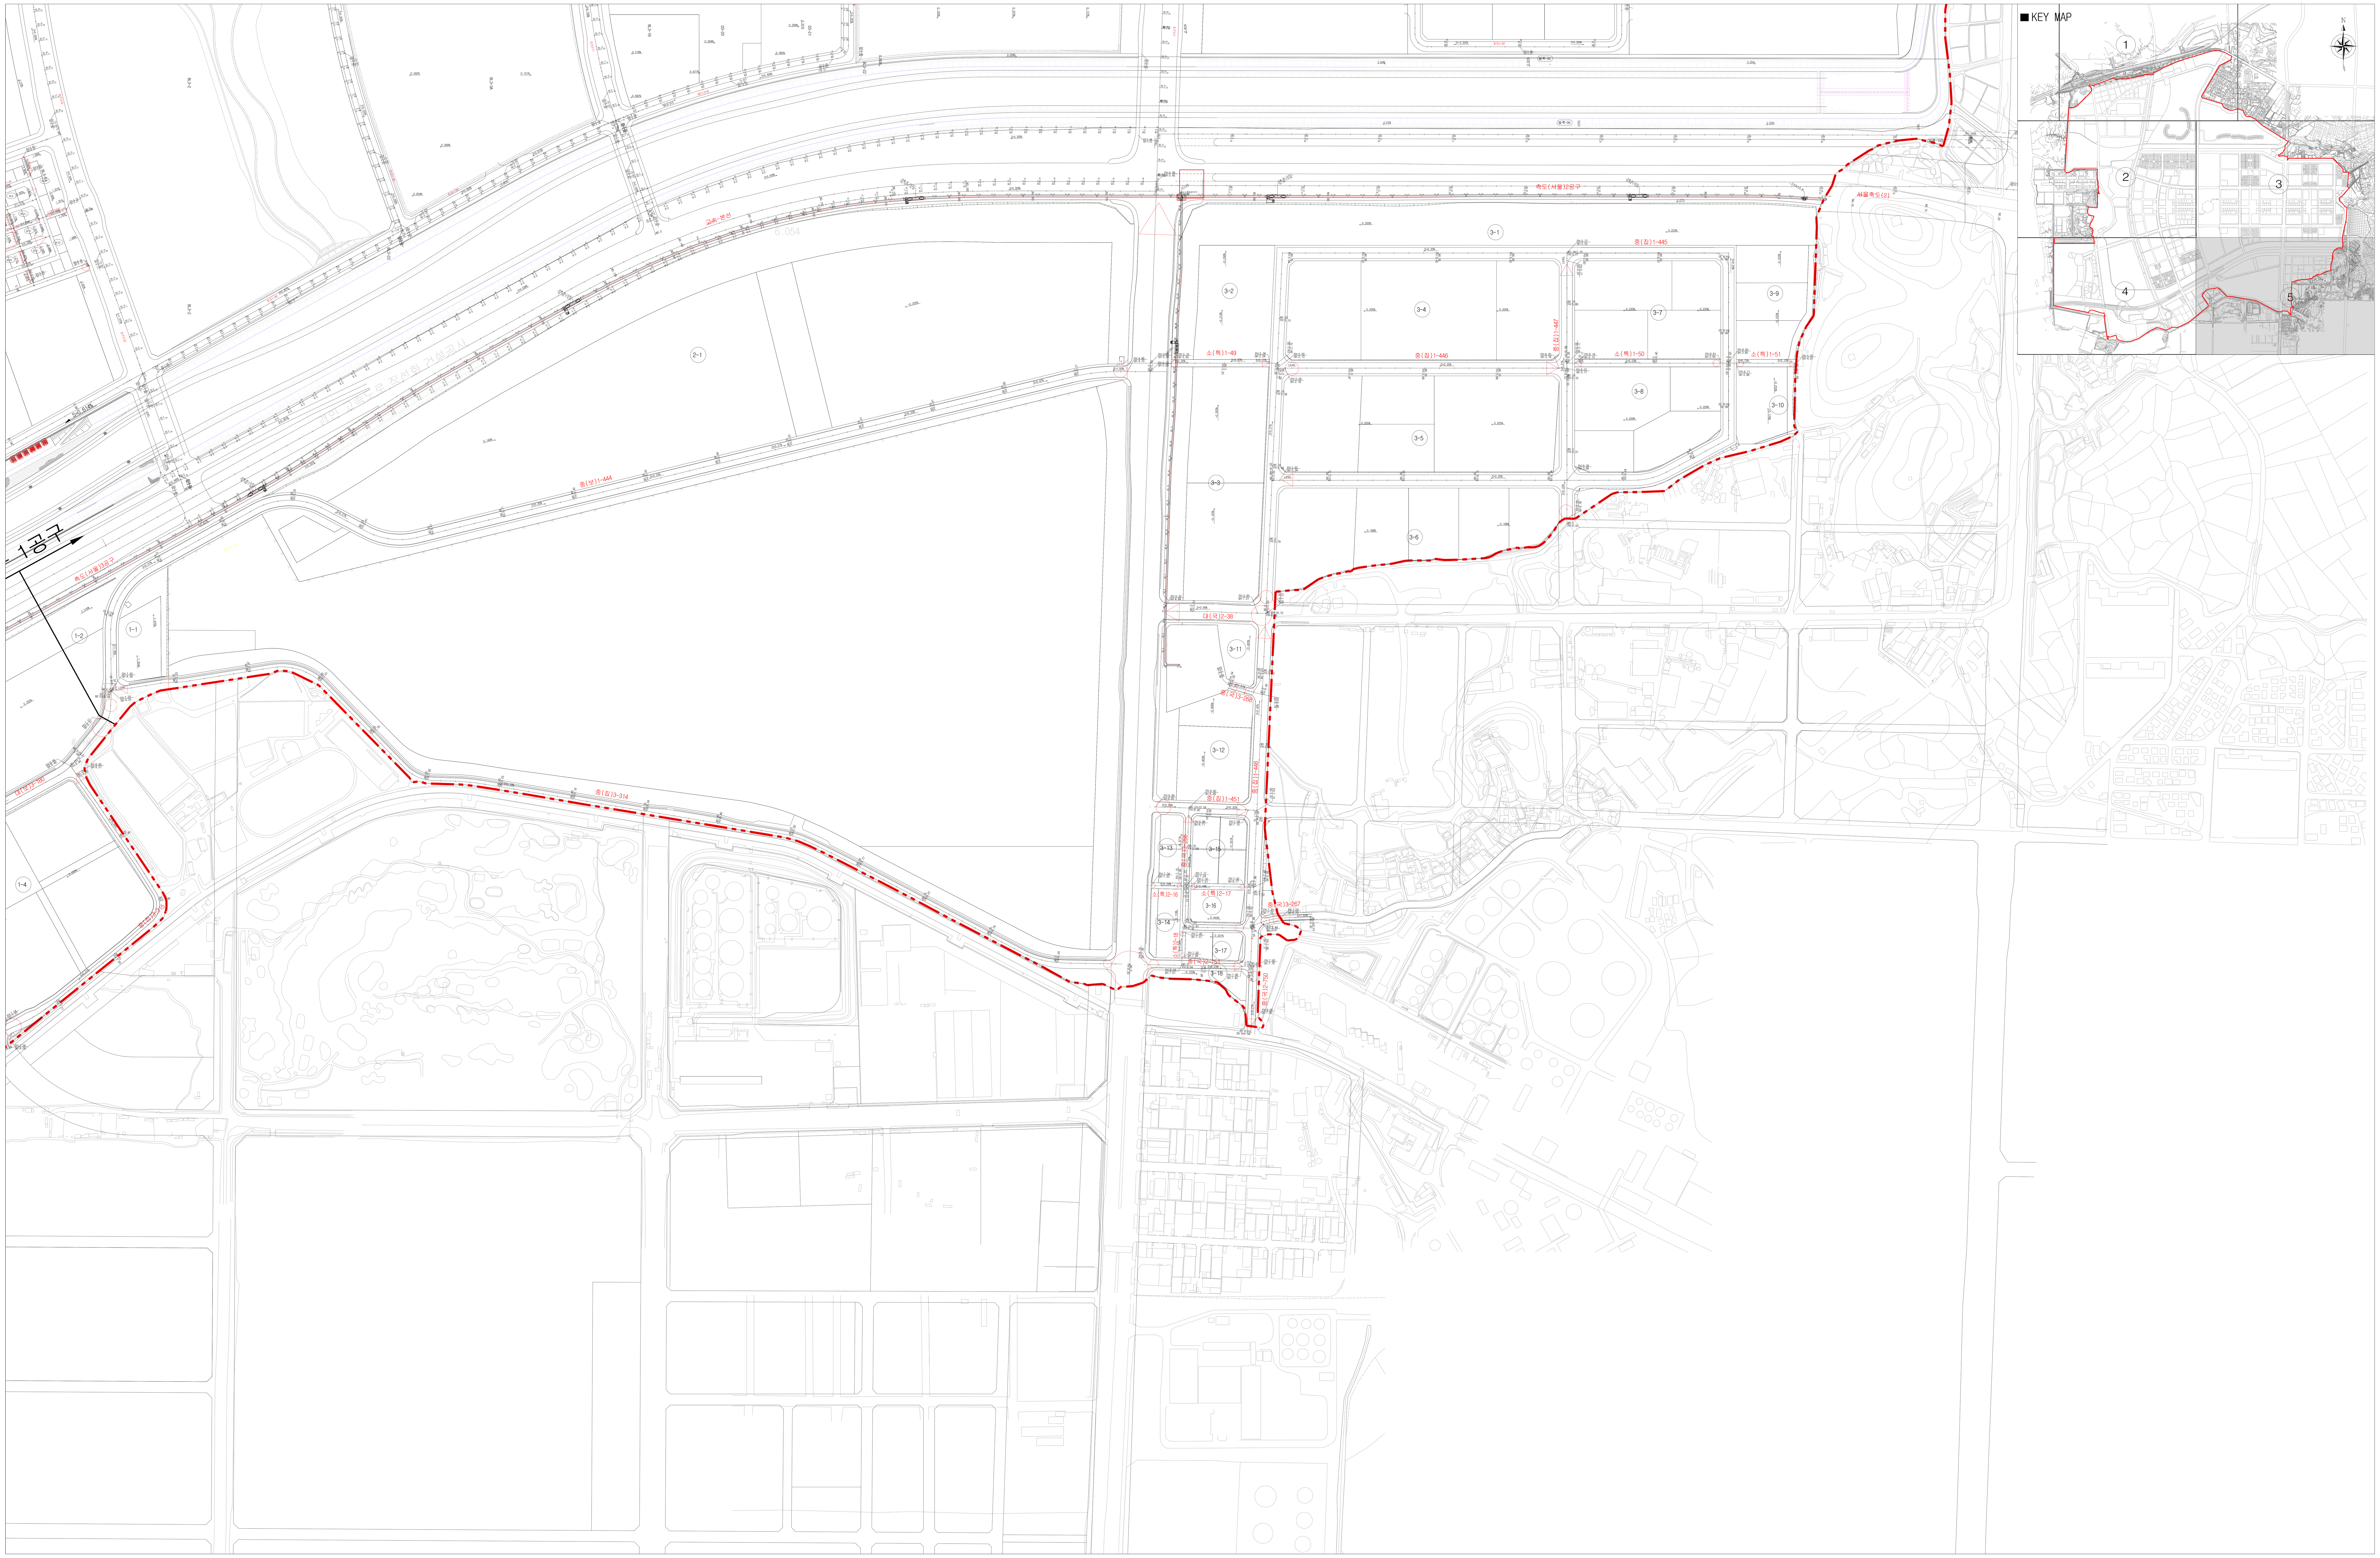

한 국 토 지 주 택 공 사	공 종 : 토 공				한 국 토 지 주 택 공 사			일 자	축 척	도 면 번 호	일 련 번 호	Rev.
					담 당	검 토	승 인					
공사명 : 인천경제자유구역 청라국제도시 개발사업	도면명 : 공 사 계 획 평 면 도 (5/5)	작 성	검 토	승 인				2021. 12	1:3,000			